

กรมพระราชสัมพันธ์
เลขที่ ๕๖
วันที่ ๑๒ ก.ย. ๕๖
เวลา ๑๕.๑๙ น.



ด่วนที่สุด

ที่ กค ๐๔๒๑.๓/ว ๓๑พ

กรมบัญชีกลาง

ถนนพระราม ๖ กทม. ๑๐๔๐๐

๕๖ กค.
๑๖๖
๑๒ ก.ย. ๕๖

๕ กันยายน ๒๕๕๖

เรื่อง การขึ้นทะเบียนสถานที่ในการเสนอราคา

เรียน อธิบดีกรมประชาสัมพันธ์

กองคลัง

๑๓ ก.ย. ๒๕๕๖

เลขที่รับ 13899

- อ้างอิง
๑. ประกาศกรมบัญชีกลาง ที่ สมพ./ป.๐๐๘/๒๕๔๙ ลงวันที่ ๒๐ มีนาคม ๒๕๔๙
 ๒. ประกาศกรมบัญชีกลาง ที่ สมพ./ป.๐๑๕/๒๕๔๙ ลงวันที่ ๒๔ เมษายน ๒๕๔๙
 ๓. ประกาศกรมบัญชีกลาง ที่ สมพ./ป.๐๒๙/๒๕๔๙ ลงวันที่ ๒ สิงหาคม ๒๕๔๙
 ๔. ประกาศกรมบัญชีกลาง ที่ สมพ./ป.๐๔๓/๒๕๕๐ ลงวันที่ ๙ มีนาคม ๒๕๕๐
 ๕. ประกาศกรมบัญชีกลาง ที่ สมพ./ป.๐๕๐/๒๕๕๐ ลงวันที่ ๕ เมษายน ๒๕๕๐
 ๖. ประกาศกรมบัญชีกลาง ที่ สมจ./ป.๐๑๓/๒๕๕๒ ลงวันที่ ๒๕ มีนาคม ๒๕๕๒
 ๗. ประกาศกรมบัญชีกลาง ที่ สมจ./ป.๐๓๖/๒๕๕๒ ลงวันที่ ๖ สิงหาคม ๒๕๕๒

สิ่งที่ส่งมาด้วย ประกาศกรมบัญชีกลาง ที่ สมจ./ป.๐๐๙ /๒๕๕๖ ลงวันที่ ๕ กันยายน ๒๕๕๖
เรื่อง การขึ้นทะเบียนเป็นสถานที่ในการเสนอราคา

ตามประกาศที่อ้างถึง กรมบัญชีกลางได้ขึ้นทะเบียนสถานที่ของ บริษัท ไอซีเอ็น ซิสเต็ม จำกัด เป็นสถานที่ในการเสนอราคา เพื่อให้ส่วนราชการ รัฐวิสาหกิจ และหน่วยงานอื่นของรัฐ คัดเลือกเป็นสถานที่ในการเสนอราคา ตามระเบียบสำนักนายกรัฐมนตรีว่าด้วยการพัสดุด้วยวิธีการทางอิเล็กทรอนิกส์ พ.ศ. ๒๕๔๙ ความละเอียดปรากฏแล้ว นั้น

เนื่องจาก บริษัท ไอซีเอ็น ซิสเต็ม จำกัด ขอให้กรมบัญชีกลางขึ้นทะเบียนสถานที่ของ บริษัทฯ เป็นสถานที่ในการเสนอราคาเพิ่มเติม รายละเอียดปรากฏตามประกาศกรมบัญชีกลางที่ส่งมาด้วย

จึงเรียนมาเพื่อโปรดทราบและโปรดแจ้งให้หน่วยงานในสังกัดทราบและถือปฏิบัติต่อไป

ขอแสดงความนับถือ

นร ๐202.03/ว.๖๕60 ลว. 13 ก.ย. ๕๖

เรียน ผอ.สำนัก, ผอ.กอง และหัวหน้าหน่วยงานต่าง ๆ เพื่อโปรดทราบ

- ผอ.บ.
- ผพด.
- ผกก.
- ผนร.
- ผนท.

๑๓ ก.ย. ๒๕๕๖

สำนักมาตรฐานการจัดซื้อจัดจ้างภาครัฐ
กลุ่มงานระเบียบว่าด้วยการพัสดุ
โทรศัพท์ ๐ ๒๒๘๘ ๖๓๐๔
โทรสาร ๐ ๒๑๒๗ ๗๑๘๕-๖
opm@cgd.go.th

(นางสาวชุนหจิต สังข์ใหม่)
รองอธิบดี ปฏิบัติราชการแทน
อธิบดีกรมบัญชีกลาง

(นายชูโชค ทองดาร์วง)
ผู้อำนวยการกองคลัง

พพด..... ๒454

วันที่... 13... 1.๙๕... 1.56

เวลา..... 16.๑1

๑๐๐๐
กคค
๑๖๓๐๖๐



ประกาศกรมบัญชีกลาง
ที่ สมจ./ป. ๐๐๙ /๒๕๕๖
เรื่อง การขึ้นทะเบียนเป็นสถานที่ในการเสนอราคา

ตามระเบียบสำนักนายกรัฐมนตรีว่าด้วยการพัสดุด้วยวิธีการทางอิเล็กทรอนิกส์ พ.ศ. ๒๕๔๙ ความในข้อ ๗ (๕) กำหนดให้คณะกรรมการว่าด้วยการพัสดุด้วยวิธีการทางอิเล็กทรอนิกส์ (กพพ.อ.) มีอำนาจหน้าที่กำหนดหลักเกณฑ์และรายละเอียดการปฏิบัติในกระบวนการเสนอราคาด้วยวิธีการทางอิเล็กทรอนิกส์ และคณะกรรมการว่าด้วยการพัสดุด้วยวิธีการทางอิเล็กทรอนิกส์ได้มีมติในการประชุมครั้งที่ ๑/๒๕๔๙ วันที่ ๑ กุมภาพันธ์ ๒๕๔๙ เห็นสมควรกำหนดหลักเกณฑ์การพิจารณากำหนดสถานที่ในการเสนอราคาของผู้ให้บริการตลาดกลางอิเล็กทรอนิกส์ และมอบหมายให้กรมบัญชีกลางดำเนินการตรวจสอบสถานที่ในการเสนอราคาเพื่อขึ้นทะเบียนเป็นสถานที่ในการเสนอราคา ซึ่งกรมบัญชีกลางได้ขึ้นทะเบียนสถานที่ของ บริษัท ไอซีเอ็น ซีสเต็ม จำกัด เป็นสถานที่ในการเสนอราคา ตามประกาศกรมบัญชีกลาง ที่ สมพ./ป.๐๐๘/๒๕๔๙ ลงวันที่ ๒๐ มีนาคม ๒๕๔๙ ประกาศกรมบัญชีกลาง ที่ สมพ./ป.๐๑๕/๒๕๔๙ ลงวันที่ ๒๔ เมษายน ๒๕๔๙ ประกาศกรมบัญชีกลาง ที่ สมพ./ป.๐๒๙/๒๕๔๙ ลงวันที่ ๒ สิงหาคม ๒๕๔๙ ประกาศกรมบัญชีกลาง ที่ สมพ./ป.๐๔๓/๒๕๕๐ ลงวันที่ ๙ มีนาคม ๒๕๕๐ ประกาศกรมบัญชีกลาง ที่ สมพ./ป.๐๕๐/๒๕๕๐ ลงวันที่ ๕ เมษายน ๒๕๕๐ ประกาศกรมบัญชีกลาง ที่ สมจ./ป.๐๑๗/๒๕๕๒ ลงวันที่ ๒๕ มีนาคม ๒๕๕๒ และประกาศกรมบัญชีกลาง ที่ สมจ./ป.๐๓๖/๒๕๕๒ ลงวันที่ ๖ สิงหาคม ๒๕๕๒ นั้น

บัดนี้ กรมบัญชีกลางได้ทำการตรวจสอบสถานที่ของ บริษัท ไอซีเอ็น ซีสเต็ม จำกัด รายละเอียดปรากฏตามรายละเอียดของสถานที่ที่ได้รับการขึ้นทะเบียนให้เป็นสถานที่ในการเสนอราคา ที่แนบแล้ว ปรากฏว่าเป็นไปตามหลักเกณฑ์ที่ กพพ.อ. กำหนด จึงขึ้นทะเบียนสถานที่ของ บริษัท ไอซีเอ็น ซีสเต็ม จำกัด เป็นสถานที่ในการเสนอราคา ตามระเบียบสำนักนายกรัฐมนตรีว่าด้วยการพัสดุด้วยวิธีการทางอิเล็กทรอนิกส์ พ.ศ. ๒๕๔๙ เพิ่มเติม

ประกาศ ณ วันที่ ๕ กันยายน พ.ศ. ๒๕๕๖



(นางสาวอุณหจิต สังข์ใหม่)
รองอธิบดี ปฏิบัติราชการแทน
อธิบดีกรมบัญชีกลาง

รายละเอียดของสถานที่ที่ได้รับการขึ้นทะเบียนให้เป็นสถานที่ในการเสนอราคา
ตามระเบียบสำนักนายกรัฐมนตรีว่าด้วยการพัสดุด้วยวิธีการทางอิเล็กทรอนิกส์ พ.ศ. ๒๕๔๙
แนบท้ายประกาศกรมบัญชีกลาง ที่ สมจ./ป. ๐๐๙ /๒๕๕๖ ลงวันที่ ๕ กันยายน ๒๕๕๖

ชื่อเจ้าของสถานที่	สถานที่ตั้ง	จังหวัด	จำนวนห้อง เสนอราคา	จำนวนห้อง คณะกรรมการฯ	หมายเหตุ
บริษัท ไอซีเอ็น ซิสเต็ม จำกัด	อาคารทิม เลขที่ ๑๕๑ หมู่ที่ ๑๒ ถ.นวลจันทร์ แขวงนวลจันทร์ เขตบึงกุ่ม ชั้น G	กรุงเทพฯ	-	๑	รายละเอียด ของสถานที่ตั้ง ตามแผนที่ และแผนผัง ที่แนบ

หมายเหตุ กรมบัญชีกลางได้ขึ้นทะเบียนสถานที่ของ บริษัท ไอซีเอ็น ซิสเต็ม จำกัด เป็นสถานที่ในการเสนอราคา
ตามประกาศกรมบัญชีกลาง ที่ สมพ./ป.๐๐๘/๒๕๔๙ ลงวันที่ ๒๐ มีนาคม ๒๕๔๙ ประกาศกรมบัญชีกลาง
ที่ สมพ./ป.๐๑๕/๒๕๔๙ ลงวันที่ ๒๔ เมษายน ๒๕๔๙ ประกาศกรมบัญชีกลาง ที่ สมพ./ป.๐๒๙/๒๕๔๙
ลงวันที่ ๒ สิงหาคม ๒๕๔๙ ประกาศกรมบัญชีกลาง ที่ สมพ./ป.๐๔๓/๒๕๕๐ ลงวันที่ ๙ มีนาคม ๒๕๕๐
ประกาศกรมบัญชีกลาง ที่ สมพ./ป.๐๕๐/๒๕๕๐ ลงวันที่ ๕ เมษายน ๒๕๕๐ ประกาศกรมบัญชีกลาง
ที่ สมจ./ป.๐๑๗/๒๕๕๒ ลงวันที่ ๒๕ มีนาคม ๒๕๕๒ และประกาศกรมบัญชีกลางที่ สมจ./ป.๐๓๖/๒๕๕๒
ลงวันที่ ๖ สิงหาคม ๒๕๕๒ แล้ว เมื่อรวมกับครั้งนี้ บริษัทฯ จะมีสถานที่ในการเสนอราคา ดังนี้

- ชั้น B เป็นห้องเสนอราคาจำนวน ๑๗ ห้อง และห้องคณะกรรมการฯ จำนวน ๒ ห้อง
- ชั้น G เป็นห้องเสนอราคาจำนวน ๒๐ ห้อง และห้องคณะกรรมการฯ จำนวน ๓ ห้อง
- ชั้น ๒ เป็นห้องคณะกรรมการฯ จำนวน ๔ ห้อง
- ชั้น ๗ เป็นห้องเสนอราคา จำนวน ๓ ห้อง
- ชั้น ๘ เป็นห้องเสนอราคา จำนวน ๘ ห้อง และห้องคณะกรรมการฯ จำนวน ๒ ห้อง

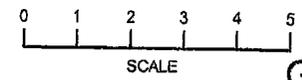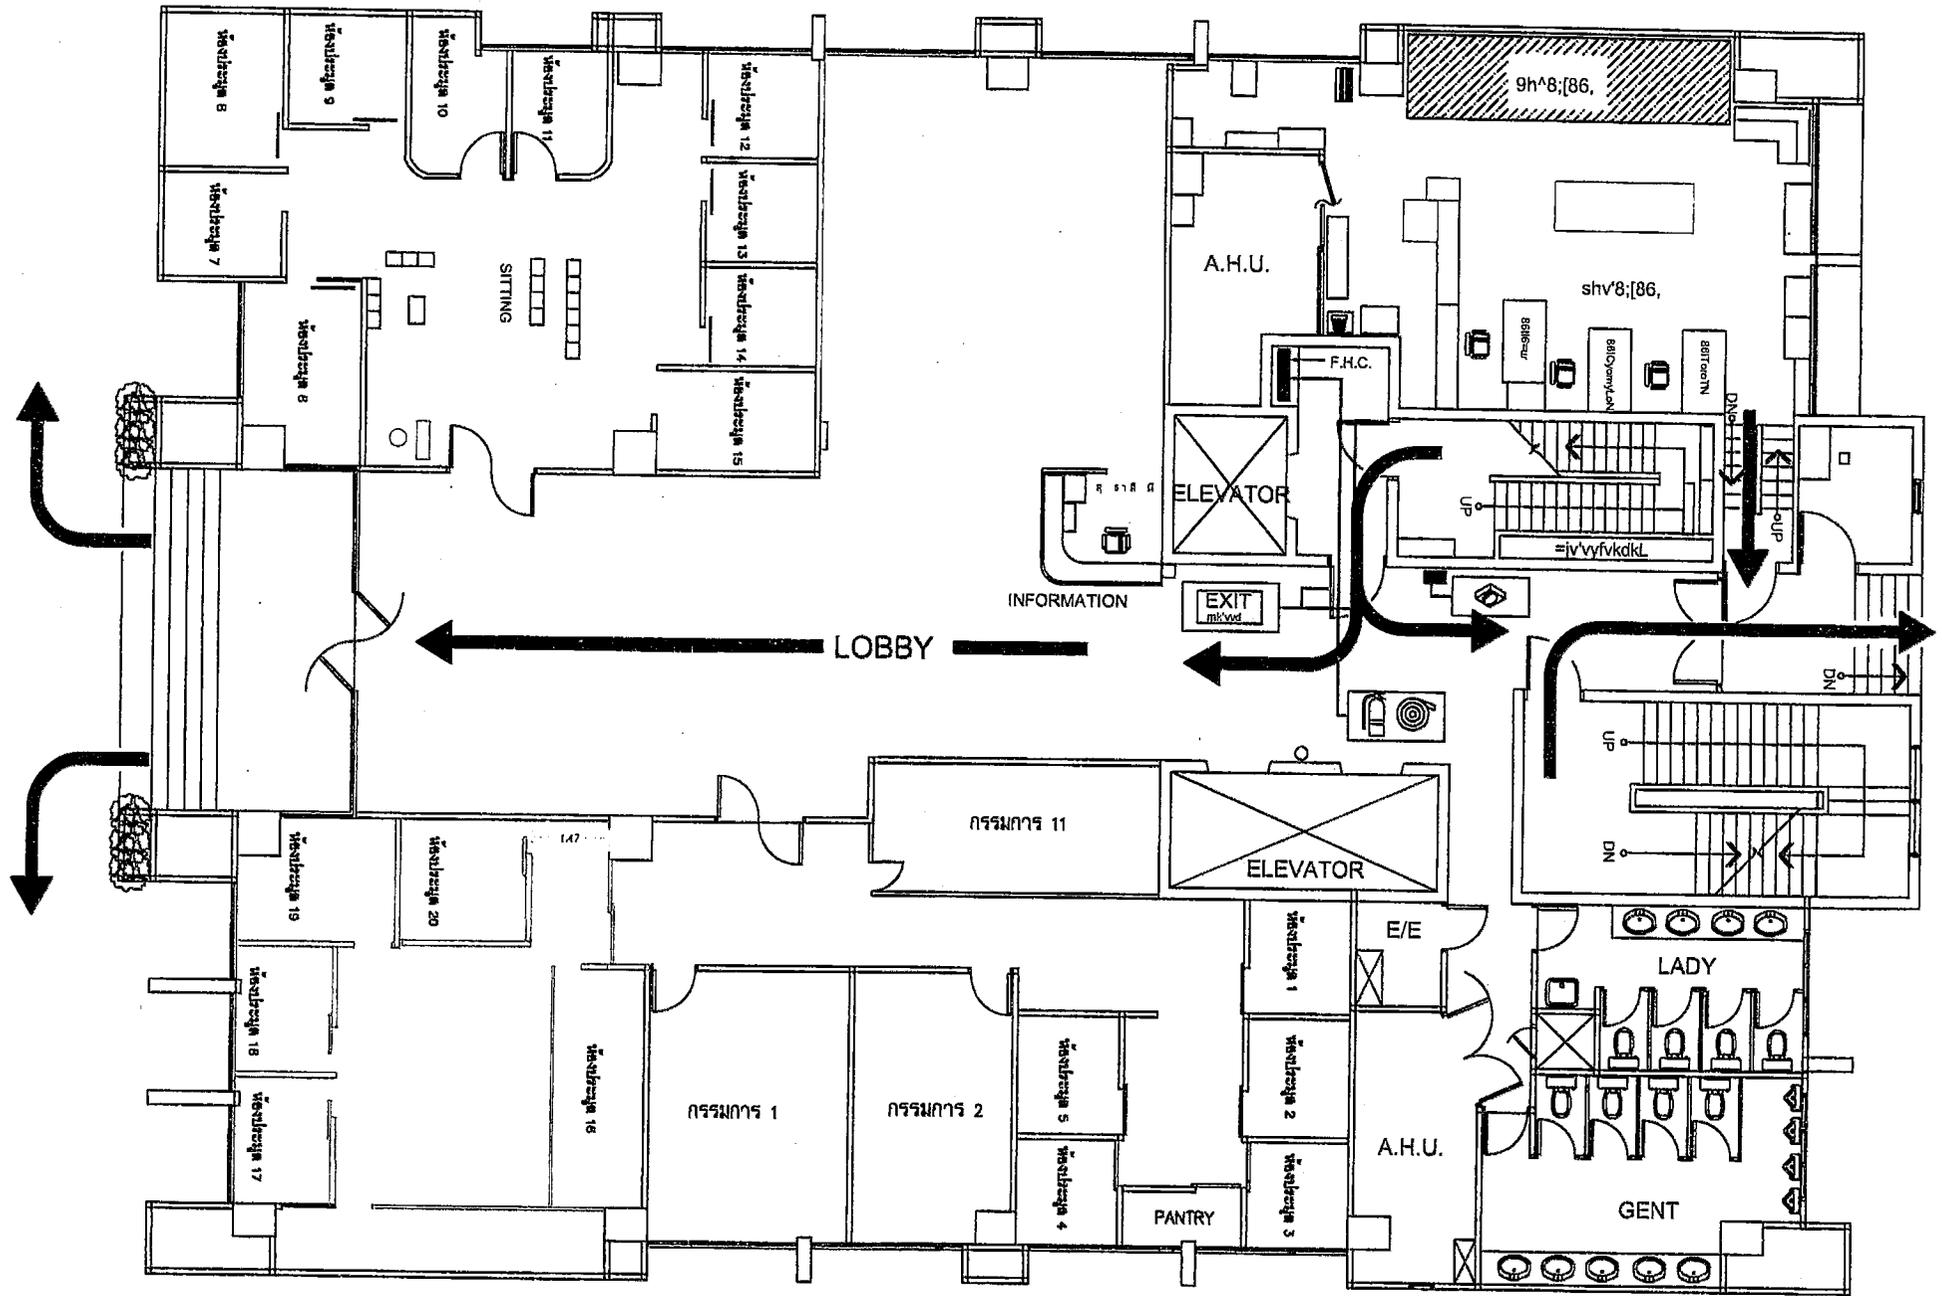

ICN System Co., Ltd

G Floor FLOOR PLAN
SCALE 1:100
TEAM Consulting
Engineering and Management Co., Ltd.