

กรมส่งเสริมการค้าระหว่างประเทศ

ที่ กค 0408.3/ 22



วันที่ 25925
วันที่ 17/19

กคค
E25925

กรมบัญชีกลาง
ถนนพระราม 6 กทม. 10400

23 สิงหาคม 2549

กองคลัง
- 4 ก.ย. 2549
เลขที่ 25925

ส่ง กคค.
40.4.49

เรื่อง การขึ้นทะเบียนสถานที่ในการเสนอราคา
เรียน อธิบดีกรมประชาสัมพันธ์

สิ่งที่ส่งมาด้วย ประกาศกรมบัญชีกลาง ที่ สมพ./ป.๐๓๑ /2549 ลงวันที่ 23 สิงหาคม 2549
เรื่อง การขึ้นทะเบียนเป็นสถานที่ในการเสนอราคา

ด้วยกรมบัญชีกลางได้ขึ้นทะเบียนสถานที่ของ บริษัท สวณกุลหลาบ เซอราวีซีล จำกัด เป็นสถานที่ในการเสนอราคา เพื่อให้ส่วนราชการ รัฐวิสาหกิจ และหน่วยงานอื่นของรัฐ คัดเลือกเป็นสถานที่ในการเสนอราคา ตามระเบียบสำนักนายกรัฐมนตรี ว่าด้วยการพัสดุด้วยวิธีการทางอิเล็กทรอนิกส์ พ.ศ.2549 รายละเอียดปรากฏตามประกาศกรมบัญชีกลางที่ส่งมาด้วย

จึงเรียนมาเพื่อโปรดทราบและโปรดแจ้งให้หน่วยงานในสังกัดทราบและถือปฏิบัติต่อไป

ขอแสดงความนับถือ

(นายบุญศักดิ์ เจียมปรีชา)
อธิบดีกรมบัญชีกลาง

เรียน รปส. (นางอัจฉรา หักบำเรอ)
เพื่อโปรดทราบและ กคค. จะได้แจ้งเวียนทาง
อินทราเน็ตให้หน่วยงานในสังกัด กบส. ทราบต่อไป

(นางทัศนีย์ ไตรอรุณ)
- ทราบ
- ดำเนินการตามเสนอ

อกค.

(นางอัจฉรา หักบำเรอ)

รองอธิบดีกรมประชาสัมพันธ์

ส่ง
 ผ.ปล.
 ผ.พด.
 ผ.กง.
 ผ.บช.
 ผ.บพ.
9/10/2549
Onl
5 ก.ย. 49
ผ.พด. 6777
วันที่ 4 ก.ย. 49
เวลา 16:30 น.

สำนักพัฒนามาตรฐานระบบพัสดุภาครัฐ
กลุ่มพัฒนาระบบการจัดการหรือจัดจ้างภาครัฐ
โทร 0 22739024 ต่อ 4338 โทรสาร 0 2271 1049
opm@cgd.go.th

รปส. (นางอัจฉรา หักบำเรอ) E25925
6 ก.ย. 2549

6 ก.ย. 2549



ประกาศกรมบัญชีกลาง
ที่ สมพ./ป. ๐๓๑ /2549
เรื่อง การขึ้นทะเบียนเป็นสถานที่ในการเสนอราคา

ตามระเบียบสำนักนายกรัฐมนตรี ว่าด้วยการพัสดุด้วยวิธีการทางอิเล็กทรอนิกส์ พ.ศ. 2549 ความในข้อ 7 (5) กำหนดให้คณะกรรมการว่าด้วยการพัสดุด้วยวิธีการทางอิเล็กทรอนิกส์ (กวจ.อ.) มีอำนาจหน้าที่กำหนดหลักเกณฑ์และรายละเอียดการปฏิบัติในกระบวนการเสนอราคาด้วยวิธีการทางอิเล็กทรอนิกส์ และคณะกรรมการว่าด้วยการพัสดุด้วยวิธีการทางอิเล็กทรอนิกส์ได้มีมติในการประชุมครั้งที่ 1/2549 วันที่ 1 กุมภาพันธ์ 2549 เห็นสมควรกำหนดหลักเกณฑ์การพิจารณากำหนดสถานที่ในการเสนอราคาของผู้ให้บริการตลาดกลางอิเล็กทรอนิกส์ และมอบหมายให้กรมบัญชีกลางดำเนินการตรวจสอบสถานที่ในการเสนอราคาเพื่อขึ้นทะเบียนเป็นสถานที่ในการเสนอราคา นั้น


บัดนี้ กรมบัญชีกลางได้ทำการตรวจสอบสถานที่ของ บริษัท สนวนกุลหาบ เซอราวีซีล จำกัด รายละเอียดปรากฏตามรายละเอียดของสถานที่ที่ได้รับการขึ้นทะเบียนให้เป็นสถานที่ในการเสนอราคาที่เหมาะสมแล้ว ปรากฏว่าเป็นไปตามหลักเกณฑ์ที่ กวจ.อ. กำหนด จึงขึ้นทะเบียนสถานที่ของ บริษัท สนวนกุลหาบ เซอราวีซีล จำกัด เป็นสถานที่ในการเสนอราคา ตามระเบียบสำนักนายกรัฐมนตรี ว่าด้วยการพัสดุด้วยวิธีการทางอิเล็กทรอนิกส์ พ.ศ. 2549

ประกาศ ณ วันที่ 23 สิงหาคม พ.ศ. 2549


(นายบุญศักดิ์ เจียมปรีชา)
อธิบดีกรมบัญชีกลาง



รายละเอียดของสถานที่ที่ได้รับการขึ้นทะเบียนให้เป็นสถานที่ในการเสนอราคา
 ตามระเบียบสำนักนายกรัฐมนตรี ว่าด้วยการพัสดุด้วยวิธีการทางอิเล็กทรอนิกส์ พ.ศ. 2549
 แนบท้ายประกาศกรมบัญชีกลาง ที่ สทพ./ป.๐๓๑ /2549 ลงวันที่ ๒๓ สิงหาคม 2549

ชื่อเจ้าของสถานที่	สถานที่ตั้ง	จังหวัด	จำนวนห้อง เสนอราคา	จำนวนห้อง คณะกรรมการฯ	หมายเหตุ
บริษัท สวณภูกลาง เซอร์วิส จำกัด	อาคารเลขที่ 1635 ซอยลาดพร้าว 94 (ปัญจมิตร) ถ.ลาดพร้าว แขวงวังทองหลาง เขตวังทองหลาง กรุงเทพฯ ชั้น 2 ชั้น 3	กรุงเทพฯ	6 4	1 1	รายละเอียด ของสถานที่ตั้ง ตามแผนที่ และแผนผัง ที่แนบ

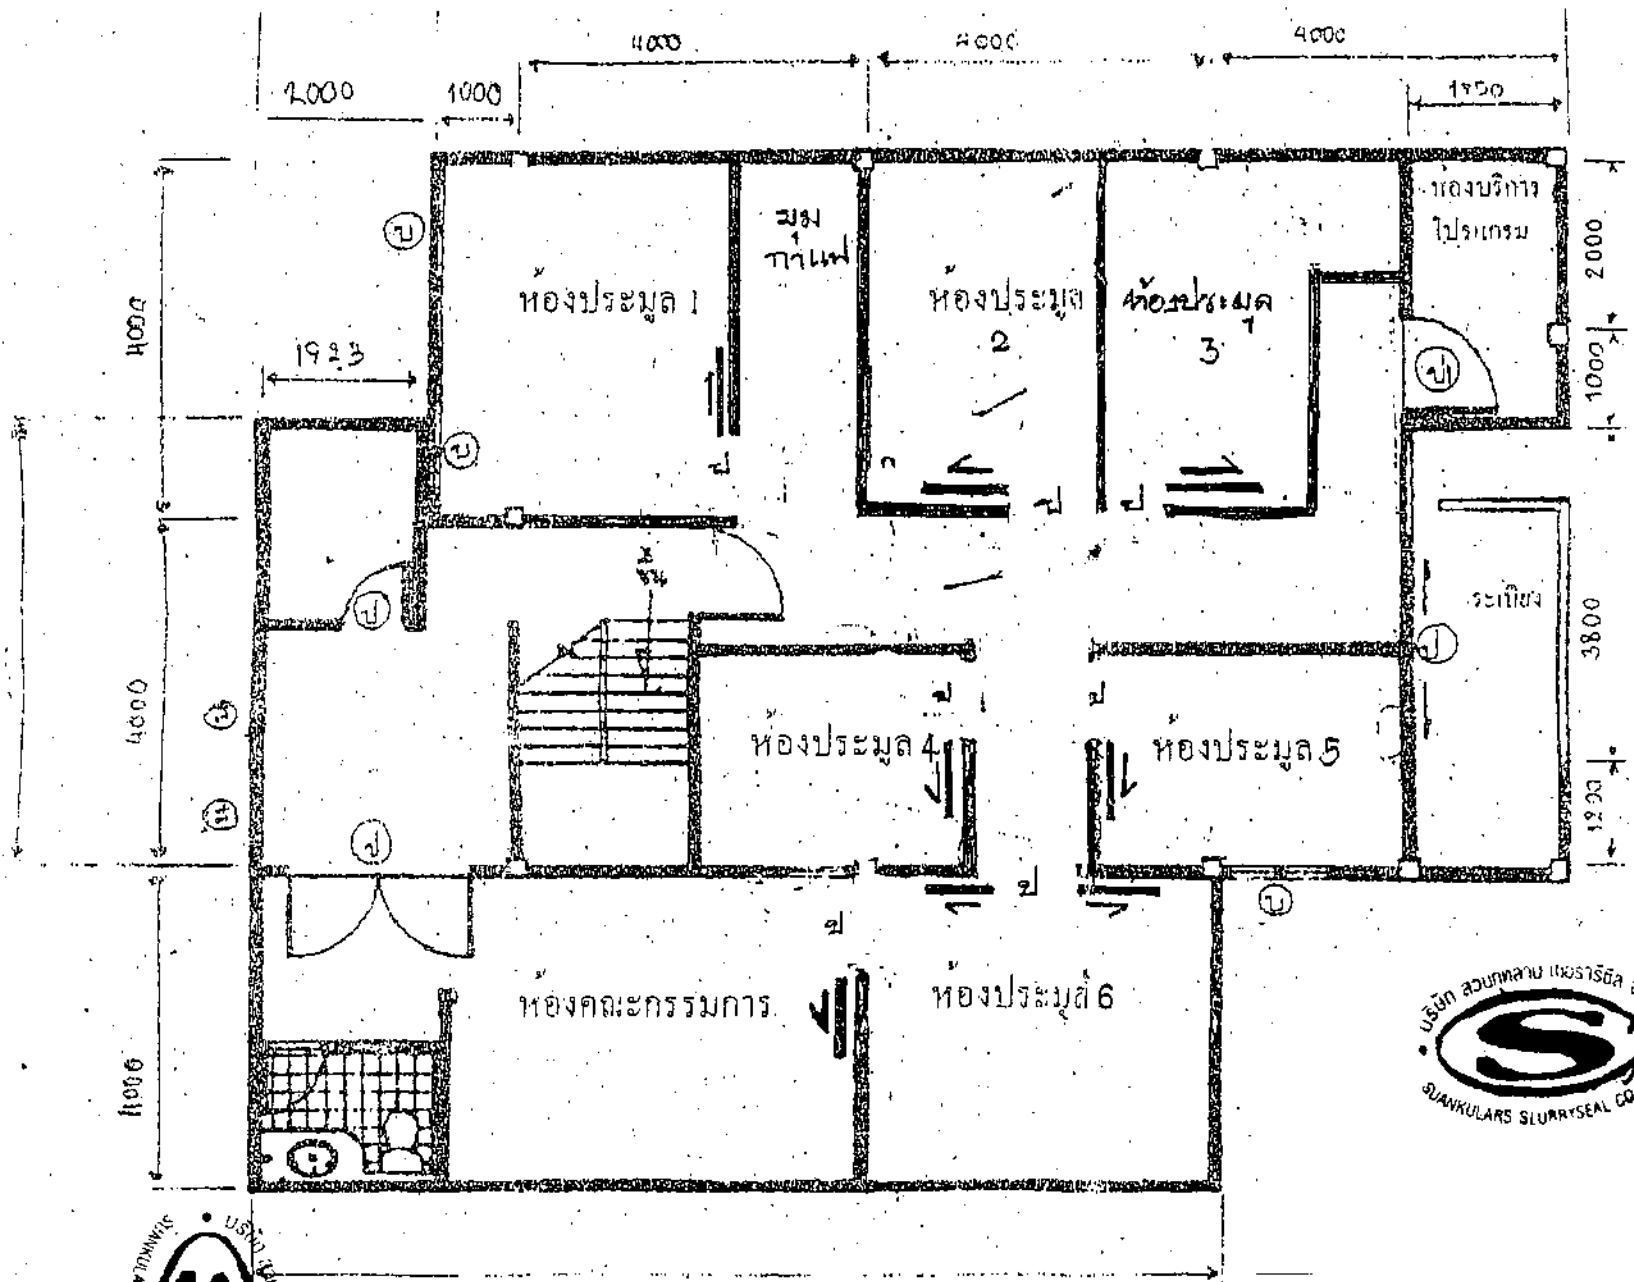

แปลนชั้น 2 1:100

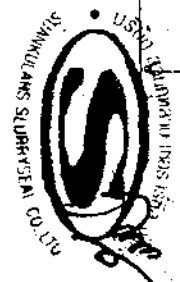


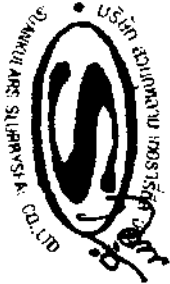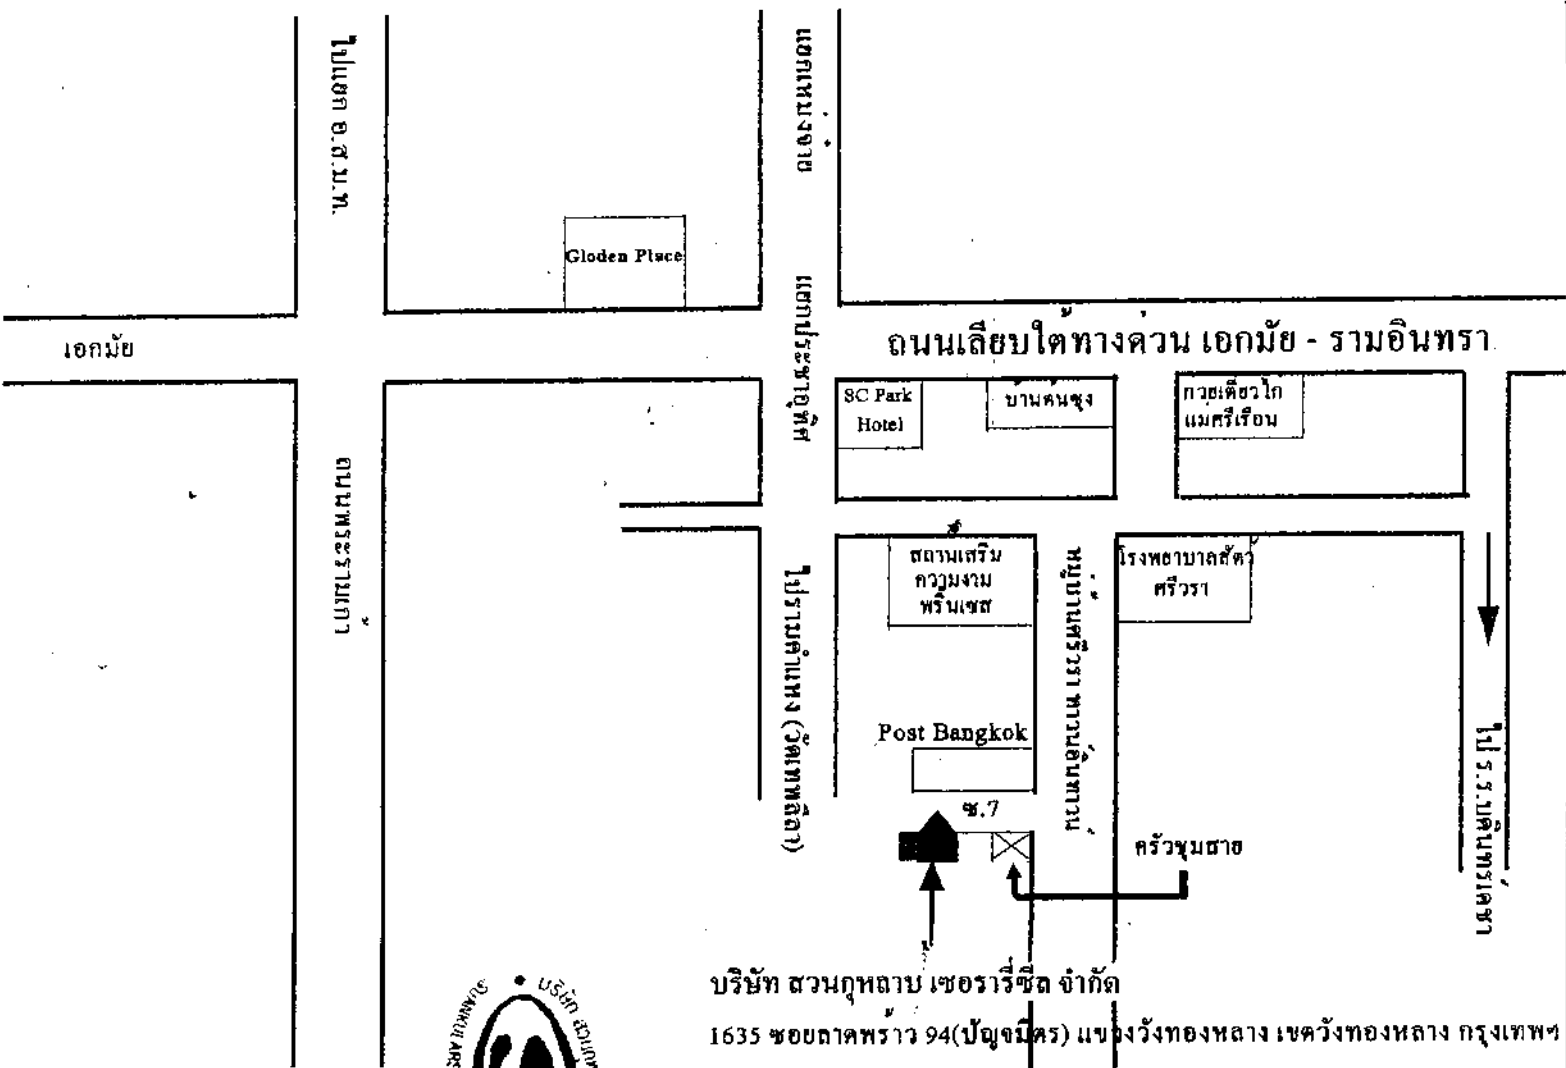

ถนนลาดพร้าว



ไปบางกะปิ

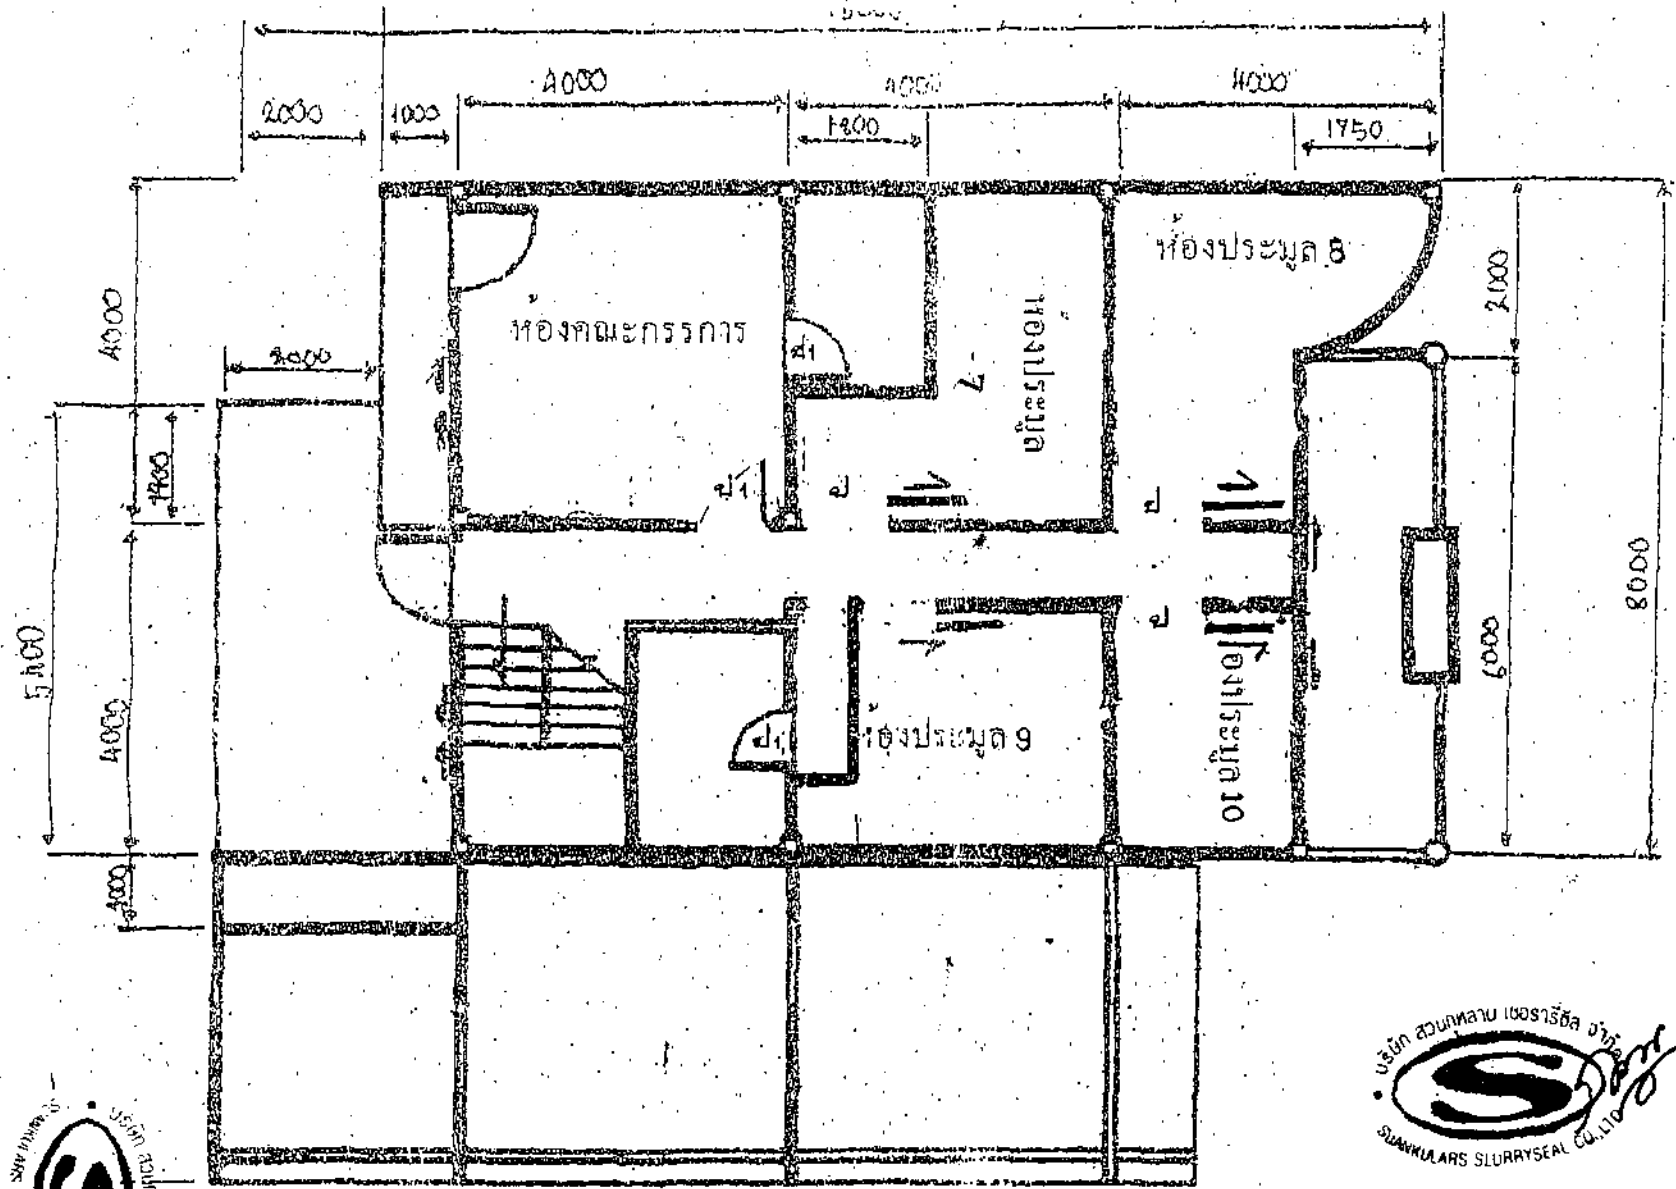

แปลนที่ 3 1 : 100