

ส่ง กคจ.
อธิบดี
14/3/50

ด่วนที่สุด

ที่ กค 0408.3/ 946



กรมประชาสัมพันธ์	
รับที่	9658
วันที่	14 มี.ค. 50
13-28	

กรมบัญชีกลาง

ถนนพระราม 6 กทม. 10400

๑ มีนาคม 2550

กองคลัง	
14 มี.ค. 2550	
เลขที่รับ	9658

เรื่อง การขึ้นทะเบียนสถานที่ในการเสนอราคา
เรียน อธิบดีกรมประชาสัมพันธ์

- อ้างถึง 1. ประกาศกรมบัญชีกลาง ที่ สมพ./ป.008/2549 ลงวันที่ 20 มีนาคม 2549
2. ประกาศกรมบัญชีกลาง ที่ สมพ./ป.015/2549 ลงวันที่ 29 เมษายน 2549
3. ประกาศกรมบัญชีกลาง ที่ สมพ./ป.029/2549 ลงวันที่ 2 สิงหาคม 2549

สิ่งที่ส่งมาด้วย ประกาศกรมบัญชีกลาง ที่ สมพ./ป.๐๑๓ /2550 ลงวันที่ ๑ มีนาคม 2550

เรื่อง การขึ้นทะเบียนเป็นสถานที่ในการเสนอราคา

ด้วยกรมบัญชีกลางได้ขึ้นทะเบียนสถานที่ของ บริษัท ไอ ซี เอ็น ซิสเต็ม จำกัด เป็นสถานที่ในการเสนอราคา เพื่อให้ส่วนราชการ รัฐวิสาหกิจ และหน่วยงานอื่นของรัฐ คัดเลือกเป็นสถานที่ในการเสนอราคา ตามระเบียบสำนักนายกรัฐมนตรีว่าด้วยการพัสดุด้วยวิธีการทางอิเล็กทรอนิกส์ พ. ศ. 2549 รายละเอียดปรากฏตามประกาศกรมบัญชีกลางที่ส่งมาด้วย

จึงเรียนมาเพื่อโปรดทราบและโปรดแจ้งให้หน่วยงานในสังกัดทราบและถือปฏิบัติต่อไป

ส่ง ☐ ผอ.ป.
☒ ผอ.ค.
☐ ผอ.ง.
☐ ผอ.ช.
☐ ผอ.น.

ขอแสดงความนับถือ

(นายปิยพันธุ์ นิมนานเหมินท์)
อธิบดีกรมบัญชีกลาง

ทรงก.สำนักพัฒนามาตรฐานระบบพัสดุภาครัฐ

.....ที่พัฒนาระบบการจัดซื้อจัดจ้างภาครัฐ

โทร 0 2618 4824 โทรสาร 0 2271 1049

opm@cgd.go.th

932
วันที่ 14/3/50
เวลา 16.00 น.

ที่ นร 0202.03/ 9658 คว. 15 มี.ค. 50

เรียน ผอ.สำนัก , ผอ.กอง และหัวหน้าหน่วยงานต่าง ๆ

เพื่อโปรดทราบ

อภิตา บัวสุวรรณ

(นางกฤษฏา บัวสุวรรณ)

อกค.

14 มี.ค. 50



ประกาศกรมบัญชีกลาง
ที่ สมพ./ป. 043 /2550
เรื่อง การขึ้นทะเบียนเป็นสถานที่ในการเสนอราคา

ตามระเบียบสำนักนายกรัฐมนตรีว่าด้วยการพัสดุด้วยวิธีการทางอิเล็กทรอนิกส์ พ.ศ. 2549 ความในข้อ 7 (5) กำหนดให้คณะกรรมการว่าด้วยการพัสดุด้วยวิธีการทางอิเล็กทรอนิกส์ (กพพ.อ.) มีอำนาจหน้าที่กำหนดหลักเกณฑ์และรายละเอียดการปฏิบัติในกระบวนการเสนอราคาด้วยวิธีการทางอิเล็กทรอนิกส์ และคณะกรรมการว่าด้วยการพัสดุด้วยวิธีการทางอิเล็กทรอนิกส์ได้มีมติในการประชุมครั้งที่ 1/2549 วันที่ 1 กุมภาพันธ์ 2549 เห็นสมควรกำหนดหลักเกณฑ์การพิจารณากำหนดสถานที่ในการเสนอราคาของผู้ให้บริการตลาดกลางอิเล็กทรอนิกส์ และมอบหมายให้กรมบัญชีกลางดำเนินการตรวจสอบสถานที่ในการเสนอราคาเพื่อขึ้นทะเบียนเป็นสถานที่ในการเสนอราคา ซึ่งกรมบัญชีกลางได้ขึ้นทะเบียนสถานที่ของบริษัท ไอ ซี เอ็น ซิสเต็ม จำกัด เป็นสถานที่ในการเสนอราคา ตามประกาศกรมบัญชีกลาง ที่ สมพ./ป.008/2549 ลงวันที่ 20 มีนาคม 2549 ประกาศกรมบัญชีกลาง ที่ สมพ./ป.015/2549 ลงวันที่ 29 เมษายน 2549 และประกาศกรมบัญชีกลาง ที่ สมพ./ป.029/2549 ลงวันที่ 2 สิงหาคม 2549 นั้น

บัดนี้ กรมบัญชีกลางได้ทำการตรวจสอบสถานที่ของ บริษัท ไอ ซี เอ็น ซิสเต็ม จำกัด รายละเอียดปรากฏตามรายละเอียดของสถานที่ที่ได้รับการขึ้นทะเบียนให้เป็นสถานที่ในการเสนอราคา ที่แนบแล้ว ปรากฏว่าเป็นไปตามหลักเกณฑ์ที่ กพพ.อ. กำหนดจึงขึ้นทะเบียนสถานที่ของ บริษัท ไอ ซี เอ็น ซิสเต็ม จำกัด เป็นสถานที่ในการเสนอราคา ตามระเบียบสำนักนายกรัฐมนตรีว่าด้วยการพัสดุด้วยวิธีการทางอิเล็กทรอนิกส์ พ.ศ. 2549 เพิ่มเติม

ประกาศ ณ วันที่ 9 มีนาคม พ.ศ. 2550


(นายปิยพันธุ์ นิยมานเหมินท์)
อธิบดีกรมบัญชีกลาง

รายละเอียดของสถานที่ที่ได้รับการขึ้นทะเบียนให้เป็นสถานที่ในการเล่น 오락า
ตามระเบียบสำนักนายกรัฐมนตรีว่าด้วยการพนันด้วยวิธีการทางอิเล็กทรอนิกส์ พ.ศ. 2549
แนบท้ายประกาศกรมบัญชีกลาง ที่ สมพ./ป.043 /2550 ลงวันที่ ๙ มีนาคม 2550

ชื่อเจ้าของสถานที่	สถานที่ตั้ง	จังหวัด	จำนวนห้อง เล่น 오락า	จำนวนห้อง คณะกรรมการฯ	หมายเหตุ
บริษัท ไอ ซี เอ็น ซิสเต็ม จำกัด	อาคารทีม เลขที่ 151 หมู่ที่ 12 ถ.นวลจันทร์ แขวงคลองกุ่ม เขตบึงกุ่ม ชั้น 8	กรุงเทพฯ	2		รายละเอียด ของสถานที่ตั้ง ตามแผนที่ และแผนผัง ที่แนบ

หมายเหตุ กรมบัญชีกลางได้ขึ้นทะเบียนสถานที่ของ บริษัท ไอ ซี เอ็นซิสเต็ม จำกัด เป็นสถานที่ในการเล่น 오락า
ตามประกาศกรมบัญชีกลาง ที่ สมพ./ป.008/2549 ลงวันที่ 20 มีนาคม 2549 ประกาศกรมบัญชีกลาง
ที่ สมพ./ป.015/2549 ลงวันที่ 29 เมษายน 2549 และประกาศกรมบัญชีกลาง ที่ สมพ./ป.029/2549 ลงวันที่
2 สิงหาคม 2549 แล้ว เมื่อรวมกับครั้งนี้ บริษัทฯ จะมีสถานที่ในการเล่น 오락าดังนี้


- ชั้น G เป็นห้องเล่น 오락าจำนวน 15 ห้อง และห้องคณะกรรมการฯ จำนวน 2 ห้อง
- ชั้น 2 เป็นห้องคณะกรรมการฯ จำนวน 4 ห้อง
- ชั้น 8 เป็นห้องเล่น 오락า จำนวน 8 ห้อง และห้องคณะกรรมการฯ จำนวน 1 ห้อง

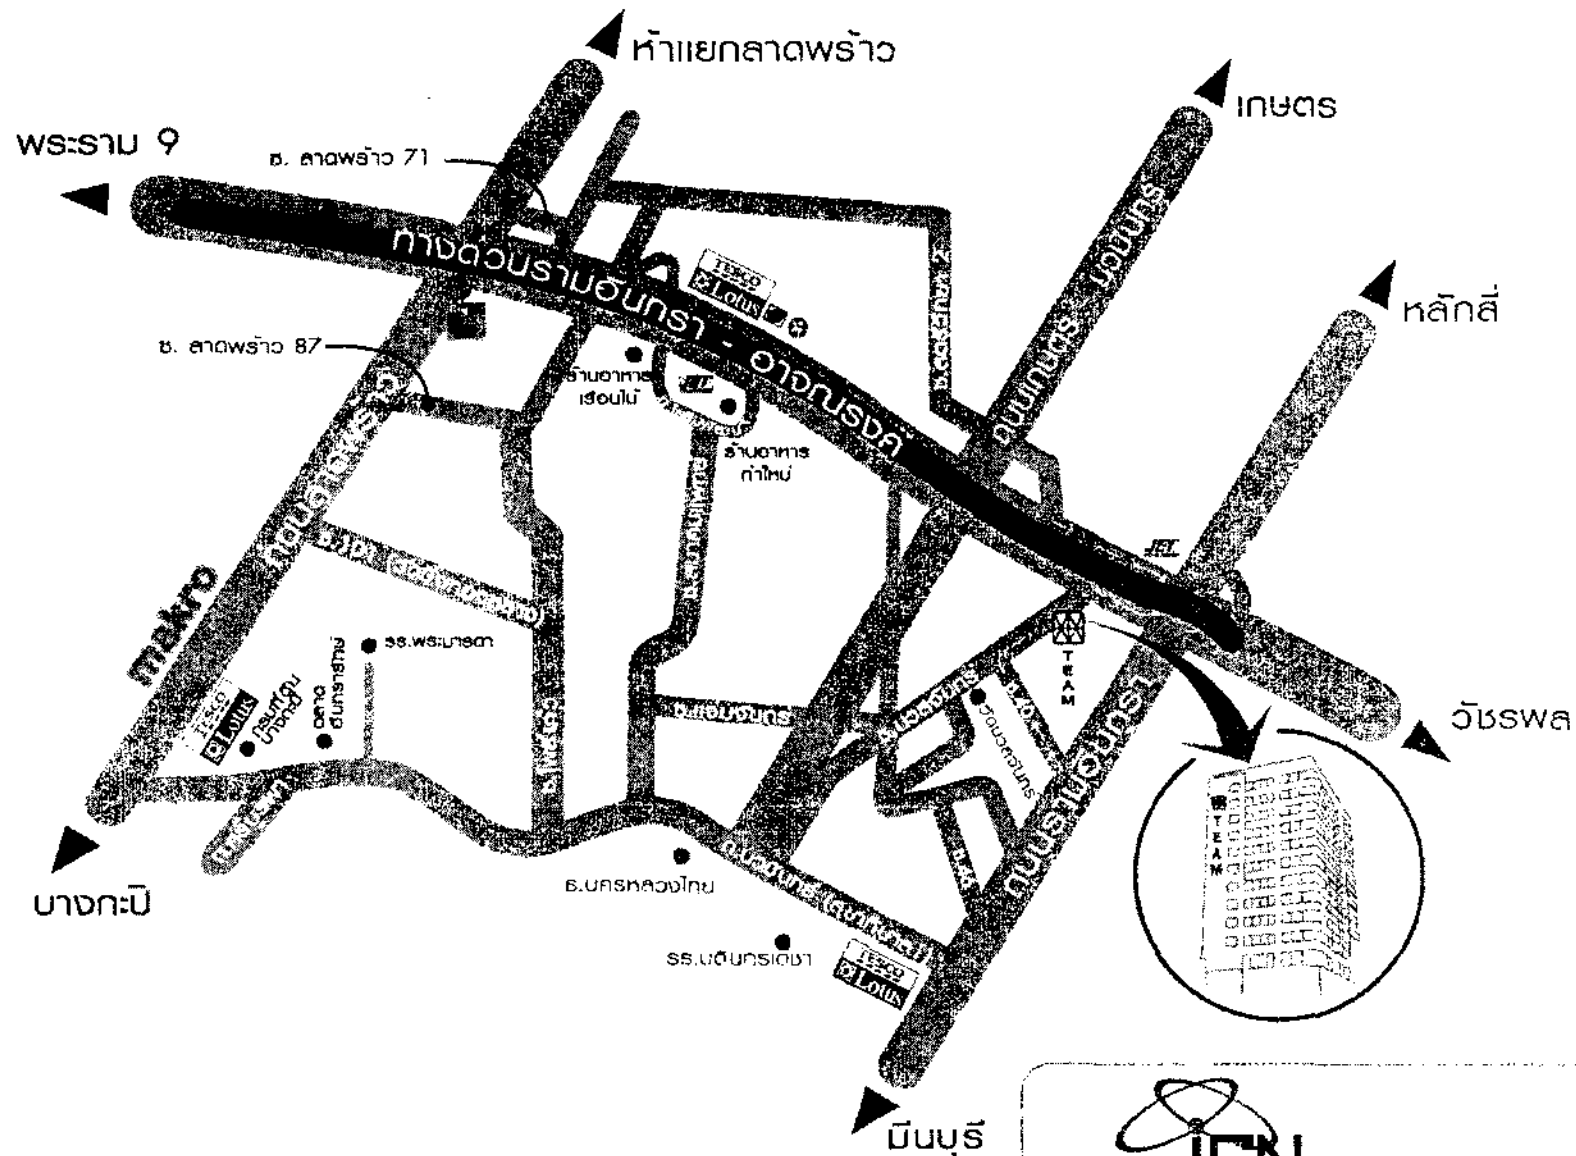


ICN SYSTEM CO., LTD.
INTEGRATED COMPUTER NETWORKS SYSTEM

บริษัท ไอ ซี เอ็น ซิสเต็ม จำกัด

151 อาคารกิม ชั้น 6 หมู่ 12 ถ.นวลจันทร์ แขวงบึงกุ่ม กรุงเทพฯ 10230
โทร. 0-2944-6860-3 โทรสาร. 0-2944-6718

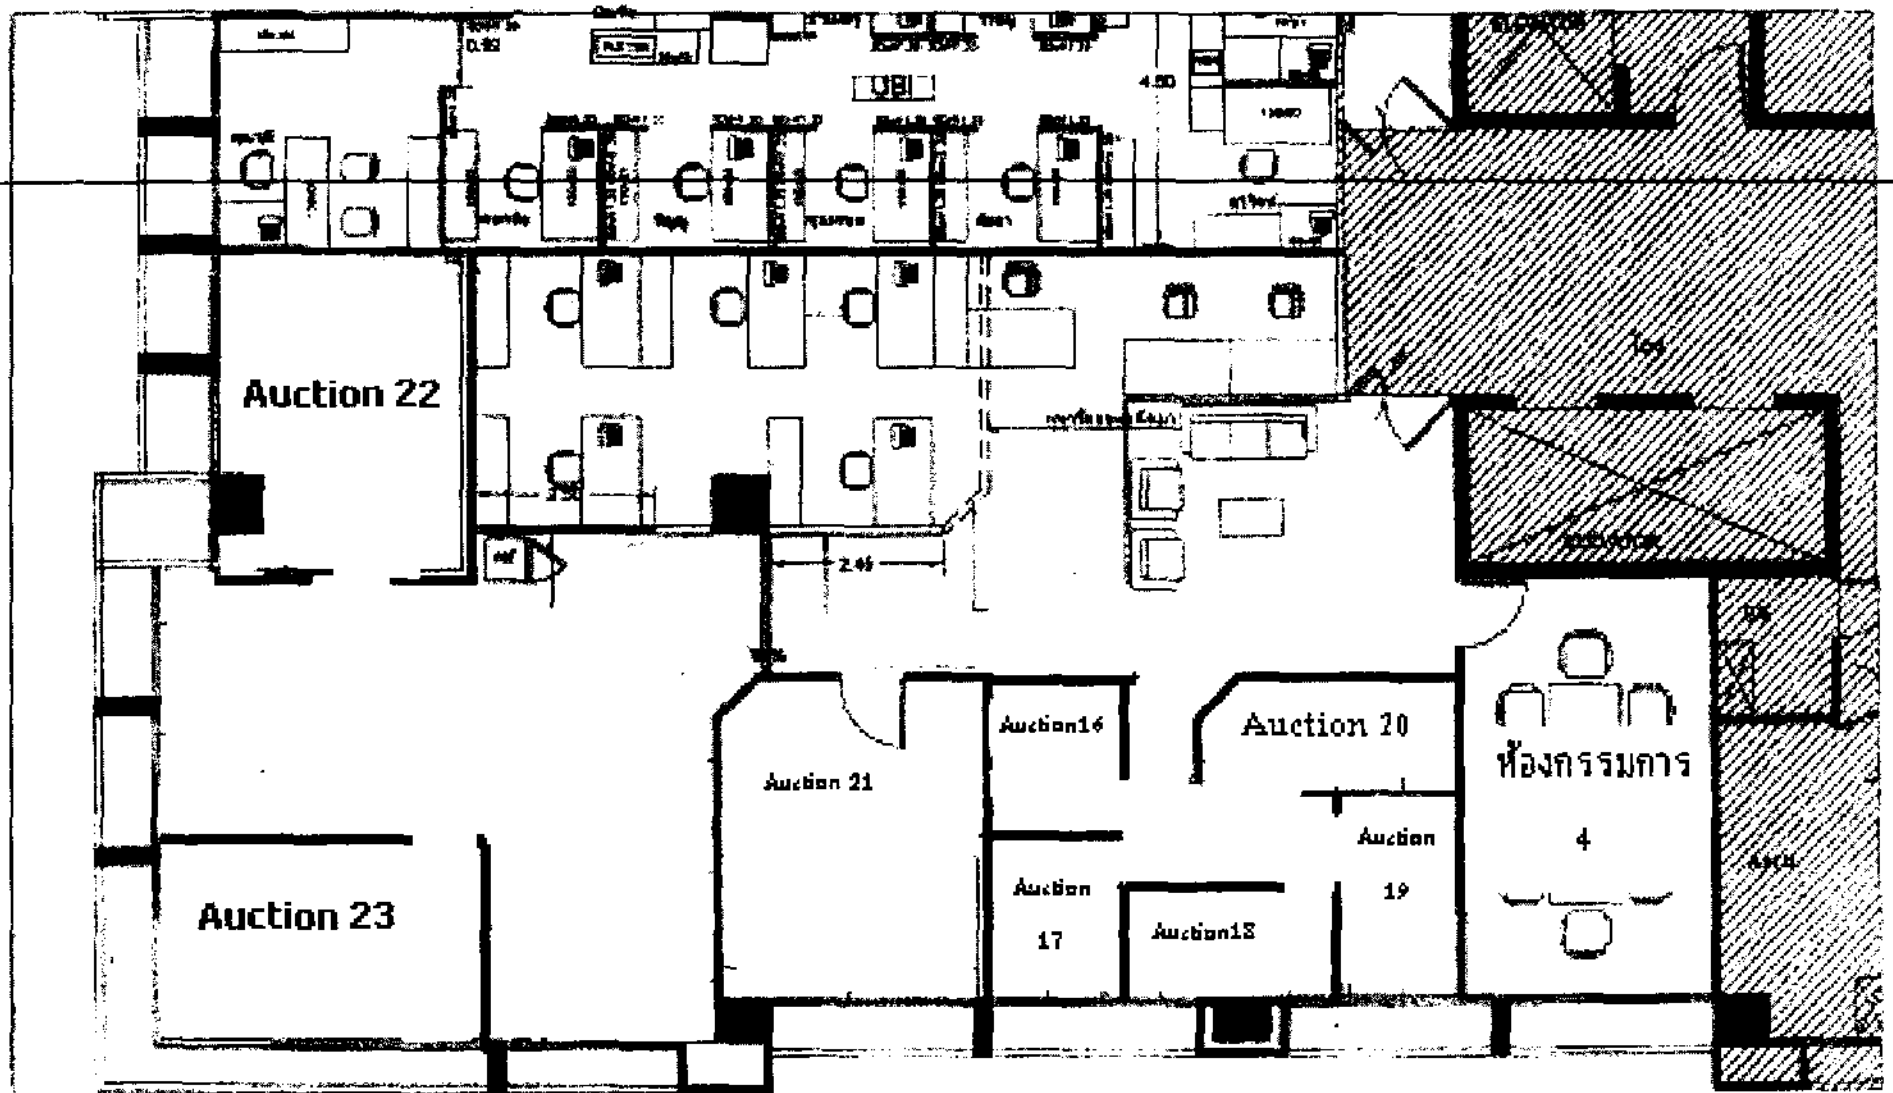

แบบปรับปรุง

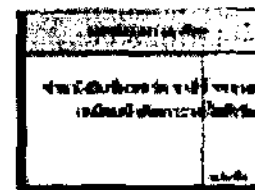

8th Floor FLOOR PLAN
SCALE 1:100
TEAM Consulting
Engineering and Management Co., Ltd.