

ส่ง
กคค
e2c
10 ners

ด่วนที่สุด

ที่ กค 0408.3/ว ๕๓ 1



กรมประชาสัมพันธ์	
รับที่	36441
วันที่	10/12/50 14:32

กรมบัญชีกลาง

ถนนพระราม 6 กทม. 10400

กองคลัง
10 ก.ย. 2550
เลขที่รับ 36441

31 สิงหาคม 2550

เรื่อง การขึ้นทะเบียนสถานที่ในการเสนอราคา
เรียน อธิบดีกรมประชาสัมพันธ์

อ้างถึง 1. ประกาศกรมบัญชีกลาง ที่ สมท./ป.058/2550 ลงวันที่ 25 พฤษภาคม 2550
2. ประกาศกรมบัญชีกลาง ที่ สมท./ป.063/2550 ลงวันที่ 17 กรกฎาคม 2550
สิ่งที่ส่งมาด้วย สำเนาประกาศกรมบัญชีกลาง ที่ สมท./ป. ๐๖๔ /2550 ลงวันที่ 31 สิงหาคม 2550
เรื่อง การขึ้นทะเบียนเป็นสถานที่ในการเสนอราคา

ตามประกาศที่อ้างถึง กรมบัญชีกลางได้ขึ้นทะเบียนสถานที่ของ บริษัท สเปซไวร์ จำกัด เป็นสถานที่ในการเสนอราคา เพื่อให้ส่วนราชการ รัฐวิสาหกิจ และหน่วยงานอื่นของรัฐ คัดเลือกเป็นสถานที่ในการเสนอราคา ตามระเบียบสำนักนายกรัฐมนตรี ว่าด้วยการพัสดุด้วยวิธีการทางอิเล็กทรอนิกส์ พ.ศ. 2549 ความละเอียดปรากฏแล้ว นั้น

เนื่องจาก บริษัท สเปซไวร์ จำกัด ขอให้กรมบัญชีกลางขึ้นทะเบียนสถานที่ของ บริษัทฯ เป็นสถานที่ในการเสนอราคา เพิ่มเติม รายละเอียดปรากฏตามสิ่งที่ส่งมาด้วย

จึงเรียนมาเพื่อโปรดทราบและโปรดแจ้งให้หน่วยงานในสังกัดทราบและถือปฏิบัติต่อไป

ขอแสดงความนับถือ

10/12/50
11/12/50
16/12/50

(นายรังสรรค์ ศรีวรศาสตร์)
รองอธิบดี ปฏิบัติราชการแทน
อธิบดีกรมบัญชีกลาง

สำนักพัฒนามาตรฐานระบบพัสดุภาครัฐ
กรมพัฒนามาตรฐานระบบการจัดซื้อจัดจ้างภาครัฐ

โทร 0 26184824 โทรสาร 0 2271 1049

opm@cgd.go.th สหพ. ๕๔๖๒

วันที่ 10/12/50

เวลา 16:16

ที่ นร 0202.03/36441 คอ- 14 กค 50

เรียน ผอ.สำนัก , ผอ.กอง และหัวหน้าหน่วยงานต่าง ๆ

เพื่อโปรดทราบ

กมล วิจิตร

(นางกมลวิไล บัวสุวรรณ)

อกค.

1ก.ค.50



ประกาศกรมบัญชีกลาง

ที่ สมพ./ป. 066 /2550

เรื่อง การขึ้นทะเบียนเป็นสถานที่ในการเสนอราคา

ตามระเบียบสำนักนายกรัฐมนตรี ว่าด้วยการพัสดุด้วยวิธีการทางอิเล็กทรอนิกส์ พ.ศ. 2549 ความในข้อ 7 (5) กำหนดให้คณะกรรมการว่าด้วยการพัสดุด้วยวิธีการทางอิเล็กทรอนิกส์ (กพ.อ.) มีอำนาจหน้าที่กำหนดหลักเกณฑ์และรายละเอียดการปฏิบัติในกระบวนการเสนอราคาด้วยวิธีการทางอิเล็กทรอนิกส์ และคณะกรรมการว่าด้วยการพัสดุด้วยวิธีการทางอิเล็กทรอนิกส์ได้มีมติในการประชุมครั้งที่ 1/2549 วันที่ 1 กุมภาพันธ์ 2549 เห็นสมควรกำหนดหลักเกณฑ์การพิจารณากำหนดสถานที่ในการเสนอราคาของผู้ให้บริการตลาดกลางอิเล็กทรอนิกส์ และมอบหมายให้กรมบัญชีกลางดำเนินการตรวจสอบสถานที่ในการเสนอราคาเพื่อขึ้นทะเบียนเป็นสถานที่ในการเสนอราคา ซึ่งกรมบัญชีกลางได้ขึ้นทะเบียนสถานที่ของบริษัท สเปซไวร์ จำกัด เป็นสถานที่ในการเสนอราคา ตามประกาศกรมบัญชีกลางที่ สมพ./ป.058/2550 ลงวันที่ 25 พฤษภาคม 2550 และประกาศกรมบัญชีกลางที่ สมพ./ป.063/2550 ลงวันที่ 17 กรกฎาคม 2550 นั้น

บัดนี้ กรมบัญชีกลางได้ทำการตรวจสอบสถานที่ของ บริษัท สเปซไวร์ จำกัด แล้วปรากฏว่าเป็นไปตามหลักเกณฑ์ที่ กพ.อ. กำหนด รายละเอียดปรากฏตามรายละเอียดของสถานที่ที่ได้รับการขึ้นทะเบียนให้เป็นสถานที่ในการเสนอราคาที่เหมาะสม จึงขึ้นทะเบียนสถานที่ของ บริษัท สเปซไวร์ จำกัด เป็นสถานที่ในการเสนอราคา เพิ่มเติม ตามระเบียบสำนักนายกรัฐมนตรี ว่าด้วยการพัสดุด้วยวิธีการทางอิเล็กทรอนิกส์ พ.ศ. 2549

ประกาศ ณ วันที่ 31 สิงหาคม พ.ศ. 2550

(นายรังสรรค์ ศิริวรศาสตร์)

รองอธิบดี ปฏิบัติราชการแทน

อธิบดีกรมบัญชีกลาง


รายละเอียดของสถานที่ที่ได้รับการขึ้นทะเบียนให้เป็นสถานที่ในการเสนอราคา
ตามระเบียบสำนักนายกรัฐมนตรี ว่าด้วยการพัสดุด้วยวิธีการทางอิเล็กทรอนิกส์ พ.ศ. 2549
แนบท้ายประกาศกรมบัญชีกลาง ที่ สมพ./ป.066/2550 ลงวันที่ 3) สิงหาคม 2550


ชื่อเจ้าของสถานที่	สถานที่ตั้ง	จังหวัด	จำนวนห้อง เสนอราคา	จำนวนห้อง คณะกรรมการฯ	หมายเหตุ
บริษัท สเปซไวร์ จำกัด	อาคารเลขที่ 48/25 ซอยรุ่งเรือง ถ.รัชดาภิเษก แขวงสามเสนนอก เขตห้วยขวาง กรุงเทพฯ ชั้น 5	กรุงเทพฯ	7	1	รายละเอียด ของสถานที่ตั้ง ตามแผนที่ และแผนที่ ที่แนบ

หมายเหตุ กรมบัญชีกลางได้ขึ้นทะเบียนสถานที่ของ บริษัท สเปซไวร์ จำกัด เป็นสถานที่ในการเสนอราคา
ตามประกาศกรมบัญชีกลาง ที่ สมพ./ป.058/2550 ลงวันที่ 25 พฤษภาคม 2550 และ ประกาศกรมบัญชีกลาง
ที่ สมพ./ป.063/2550 ลงวันที่ 17 กรกฎาคม 2550 เมื่อรวมกับครั้งนี้ บริษัทฯ จะมีสถานที่ในการเสนอราคาดังนี้

- ชั้น 2 เป็นห้องคณะกรรมการฯ จำนวน 1 ห้อง
- ชั้น 3 เป็นห้องเสนอราคาจำนวน 7 ห้อง และห้องคณะกรรมการฯ จำนวน 1 ห้อง
- ชั้น 4 เป็นห้องเสนอราคาจำนวน 12 ห้อง และห้องคณะกรรมการฯ จำนวน 1 ห้อง
- ชั้น 5 เป็นห้องเสนอราคาจำนวน 7 ห้อง และห้องคณะกรรมการฯ จำนวน 1 ห้อง

Tel: 02-275-9533 Fax: 02-275-9593

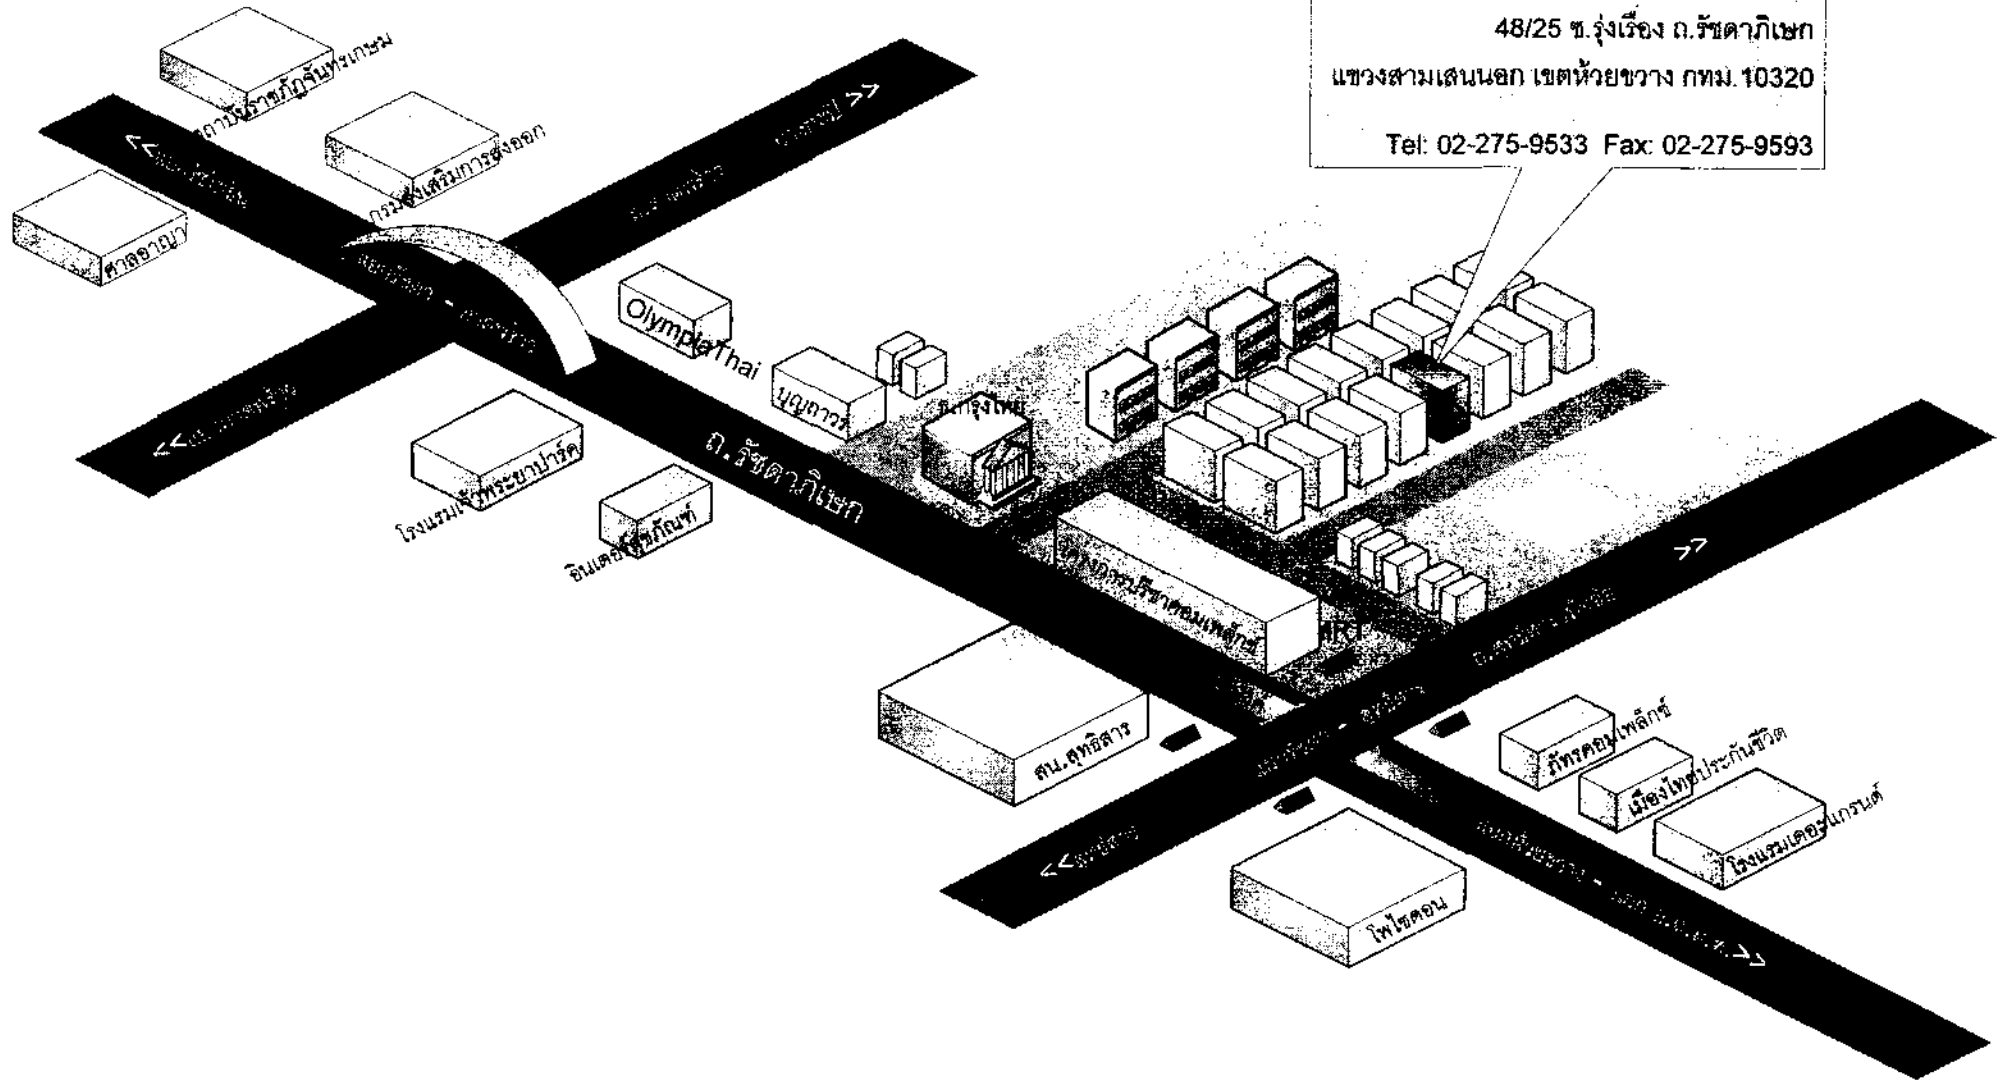

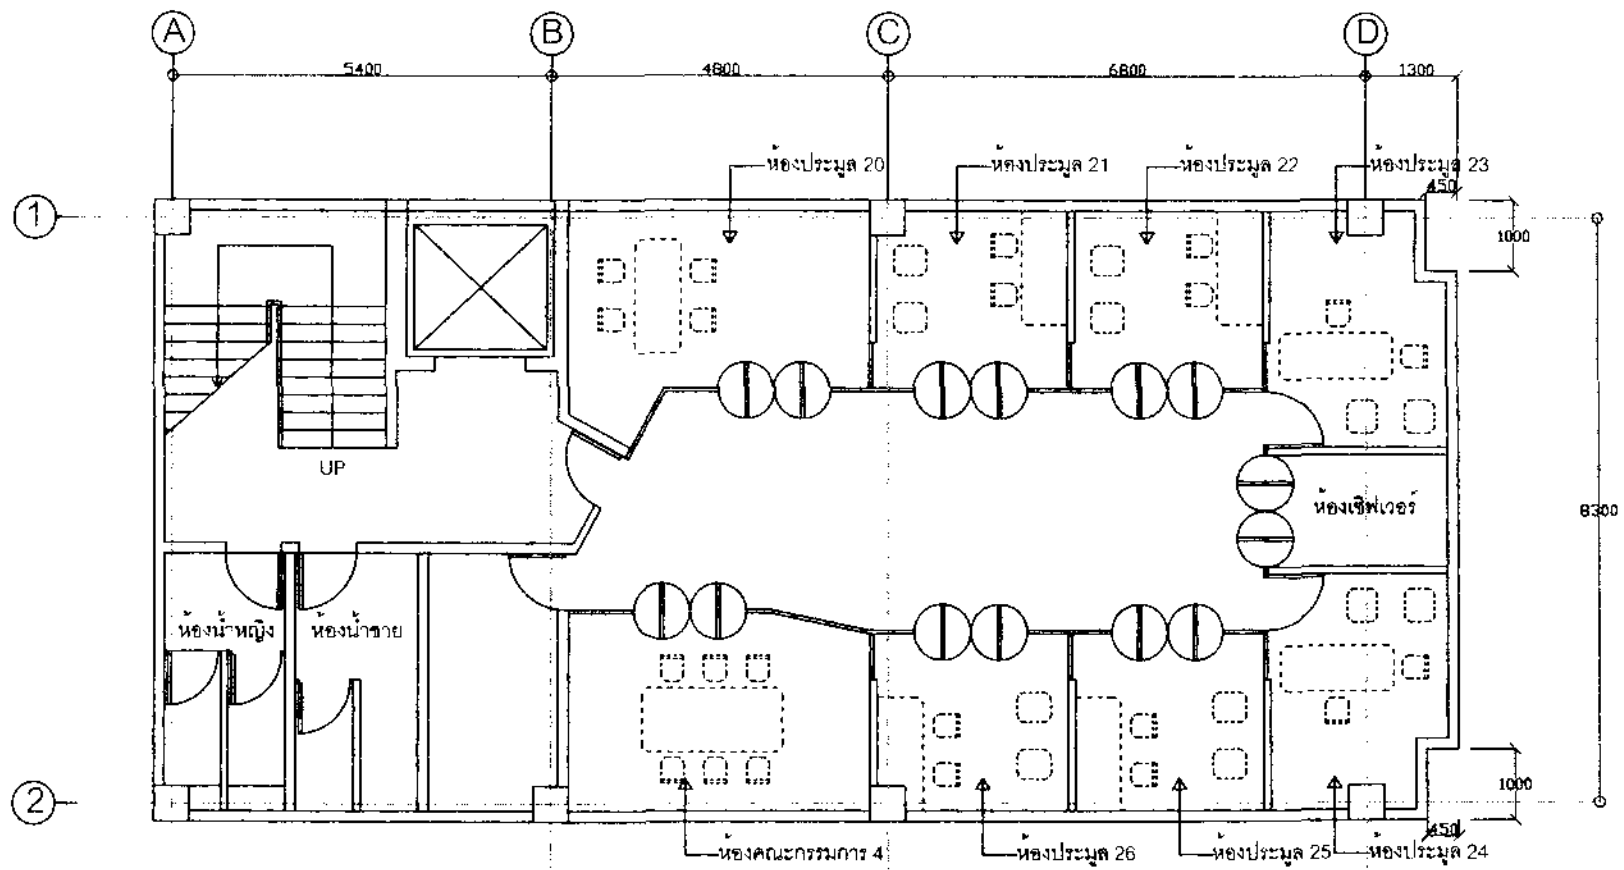

ผังพื้นที่ห้องประชุม ชั้น 5 อาคารสเปซไวร์
SCALE 1:100 (A4)