

ที่ กค 0408.3/ว 386



กรมบัญชีกลาง

ถนนพระราม 6 กทม. 10400

๑ พฤศจิกายน 2550

เรื่อง การขึ้นทะเบียนสถานที่ในการเสนอราคา

เรียน อธิบดีกรมประชาสัมพันธ์

อ้างถึง 1. ประกาศกรมบัญชีกลาง ที่ สมพ./ป.058/2550 ลงวันที่ 25 พฤษภาคม 2550

2.ประกาศกรมบัญชีกลาง ที่ สมพ./ป.063/2550 ลงวันที่ 17 กรกฎาคม 2550

3.ประกาศกรมบัญชีกลาง ที่ สมท./ป.066/2550 ลงวันที่ 31 สิงหาคม 2550

สิ่งที่ส่งมาด้วย สำเนาประกาศกรมบัญชีกลาง ที่ สมพ./ป.๐๖๑/255๐ ลงวันที่ ๖ พฤศจิกายน 255๐

เรื่อง การขึ้นทะเบียนเป็นสถานที่ในการเสนอราคา

ตามประกาศที่อ้างถึง กรมบัญชีกลางได้ขึ้นทะเบียนสถานที่ของ บริษัท สเปซไวร์ จำกัด เป็นสถานที่ในการเสนอราคา เพื่อให้ส่วนราชการ รัฐวิสาหกิจ และหน่วยงานอื่นของรัฐ เลือกเป็นสถานที่ในการเสนอราคา ตามระเบียบสำนักนายกรัฐมนตรี ว่าด้วยการพัสดุด้วยวิธีการทางอิเล็กทรอนิกส์ พ.ศ. 2549 ความละเอียดปรากฏแล้ว นั้น

เนื่องจาก บริษัท สเปซไวร์ จำกัด ขอให้กรมบัญชีกลางขึ้นทะเบียนสถานที่ของ บริษัทฯ
เป็นสถานที่ในการเสนอราคาเพิ่มเติม รายละเอียดปรากฏตามสิ่งที่ส่งมาด้วย

จึงเรียนมาเพื่อโปรดทราบและโปรดแจ้งให้หน่วยงานในสังกัดทราบและถือปฏิบัติต่อไป

ขอแสดงความนับถือ

(นายป๋วยทัญญู เวียงมานะหมื่นทัก)

อธิบดีกรมบัญชีกลาง

สำนักพัฒนามาตรฐานระบบพัสดุภาครัฐ

กลุ่มพัฒนาระบบการจัดซื้อจัดจ้างภาครัฐ


โทร 0 26184824 โทรสาร 0 2271 1049

opm@cad.go.th

ที่ นร 0202.03/47174 no. 10 พค 50

เรียน ผอ.สำนัก , ผอ.กอง และหัวหน้าหน่วยงานต่าง ๆ

เพื่อโปรดทราบ

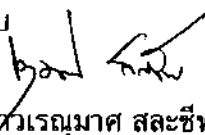
(นางสาวเรณูมาศ สละชีพ)

ร.อกค.

19 พ.ค. 2550




ประกาศกรมบัญชีกลาง
ที่ สมพ./ป. ๐๖๑ /2550
เรื่อง การขึ้นทะเบียนเป็นสถานที่ในการเสนอราคา

ตามระเบียบสำนักนายกรัฐมนตรี ว่าด้วยการพัสดุด้วยวิธีการทางอิเล็กทรอนิกส์ พ.ศ. 2549 ความในข้อ 7 (5) กำหนดให้คณะกรรมการว่าด้วยการพัสดุด้วยวิธีการทางอิเล็กทรอนิกส์ (กพพ.อ.) มีอำนาจหน้าที่กำหนดหลักเกณฑ์และรายละเอียดการปฏิบัติในกระบวนการเสนอราคาด้วยวิธีการทางอิเล็กทรอนิกส์ และคณะกรรมการว่าด้วยการพัสดุด้วยวิธีการทางอิเล็กทรอนิกส์ได้มีมติในการประชุมครั้งที่ 1/2549 วันที่ 1 กุมภาพันธ์ 2549 เห็นสมควรกำหนดหลักเกณฑ์การพิจารณากำหนดสถานที่ในการเสนอราคาของผู้ให้บริการตลาดกลางอิเล็กทรอนิกส์ และมอบหมายให้กรมบัญชีกลางดำเนินการตรวจสอบสถานที่ในการเสนอราคาเพื่อขึ้นทะเบียนเป็นสถานที่ในการเสนอราคา ซึ่งกรมบัญชีกลางได้ขึ้นทะเบียนสถานที่ของบริษัท สเปซไวร์ จำกัด เป็นสถานที่ในการเสนอราคา ตามประกาศกรมบัญชีกลาง ที่ สมพ./ป.058/2550 ลงวันที่ 25 พฤษภาคม 2550 ประกาศกรมบัญชีกลาง ที่ สมพ./ป.063/2550 ลงวันที่ 17 กรกฎาคม 2550 และ ประกาศกรมบัญชีกลาง ที่ สมพ./ป.066/2550 ลงวันที่ 31 สิงหาคม 2550 นั้น

บัดนี้ กรมบัญชีกลางได้ทำการตรวจสอบสถานที่ของ บริษัท สเปซไวร์ จำกัด แล้วปรากฏว่าเป็นไปตามหลักเกณฑ์ที่ กพพ.อ.กำหนด รายละเอียดปรากฏตามรายละเอียดของสถานที่ที่ได้รับการขึ้นทะเบียนให้เป็นสถานที่ในการเสนอราคาที่แนบ จึงขึ้นทะเบียนสถานที่ของบริษัท สเปซไวร์ จำกัด เป็นสถานที่ในการเสนอราคา เพิ่มเติม ตามระเบียบสำนักนายกรัฐมนตรี ว่าด้วยการพัสดุด้วยวิธีการทางอิเล็กทรอนิกส์ พ.ศ. 2549

ประกาศ ณ วันที่ ๑ พฤศจิกายน พ.ศ. 2550

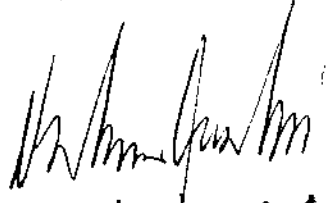

(นายปียพันธุ์ นิยมานนท์)
อธิบดีกรมบัญชีกลาง


รายละเอียดของสถานที่ที่ได้รับการขึ้นทะเบียนให้เป็นสถานที่ในการเสนอราคา
ตามระเบียบสำนักนายกรัฐมนตรี ว่าด้วยการพัสดุด้วยวิธีการทางอิเล็กทรอนิกส์ พ.ศ. 2549
แนบท้ายประกาศกรมบัญชีกลาง ที่ สมพ./ป. ๐๕๑ /2550 ลงวันที่ ๑ พฤศจิกายน 2550

ชื่อเจ้าของสถานที่	สถานที่ตั้ง	จังหวัด	จำนวนห้อง เสนอราคา	จำนวนห้อง คณะกรรมการฯ	หมายเหตุ
บริษัท สเปซไวร์ จำกัด	อาคารเลขที่ 48/25 ซอยรุ่งเรือง ถ.รัชดาภิเษก แขวงสามเสนนอก เขตห้วยขวาง กรุงเทพฯ	กรุงเทพฯ			รายละเอียด ของสถานที่ตั้ง ตามแผนที่ และแผนผัง ที่แนบ
	ชั้น 1		2	-	
	ชั้น 6		2	-	

หมายเหตุ กรมบัญชีกลางได้ขึ้นทะเบียนสถานที่ของ บริษัท สเปซไวร์ จำกัด เป็นสถานที่ในการเสนอราคา
ตามประกาศกรมบัญชีกลาง ที่ สมพ./ป.058/2550 ลงวันที่ 25 พฤษภาคม 2550 ประกาศกรมบัญชีกลาง
ที่ สมพ./ป.063/2550 ลงวันที่ 17 กรกฎาคม 2550 และ ประกาศกรมบัญชีกลาง ที่ สมพ./ป.066/2550 ลงวันที่
31 สิงหาคม 2550 เมื่อรวมกับครั้งนี้ บริษัทฯ จะมีสถานที่ในการเสนอราคาดังนี้

- ชั้น 1 เป็นห้องเสนอราคา จำนวน 2 ห้อง
- ชั้น 2 เป็นห้องคณะกรรมการฯ จำนวน 1 ห้อง
- ชั้น 3 เป็นห้องเสนอราคาจำนวน 7 ห้อง และห้องคณะกรรมการฯ จำนวน 1 ห้อง
- ชั้น 4 เป็นห้องเสนอราคาจำนวน 12 ห้อง และห้องคณะกรรมการฯ จำนวน 1 ห้อง
- ชั้น 5 เป็นห้องเสนอราคาจำนวน 7 ห้อง และห้องคณะกรรมการฯ จำนวน 1 ห้อง
- ชั้น 6 เป็นห้องเสนอราคา จำนวน 2 ห้อง

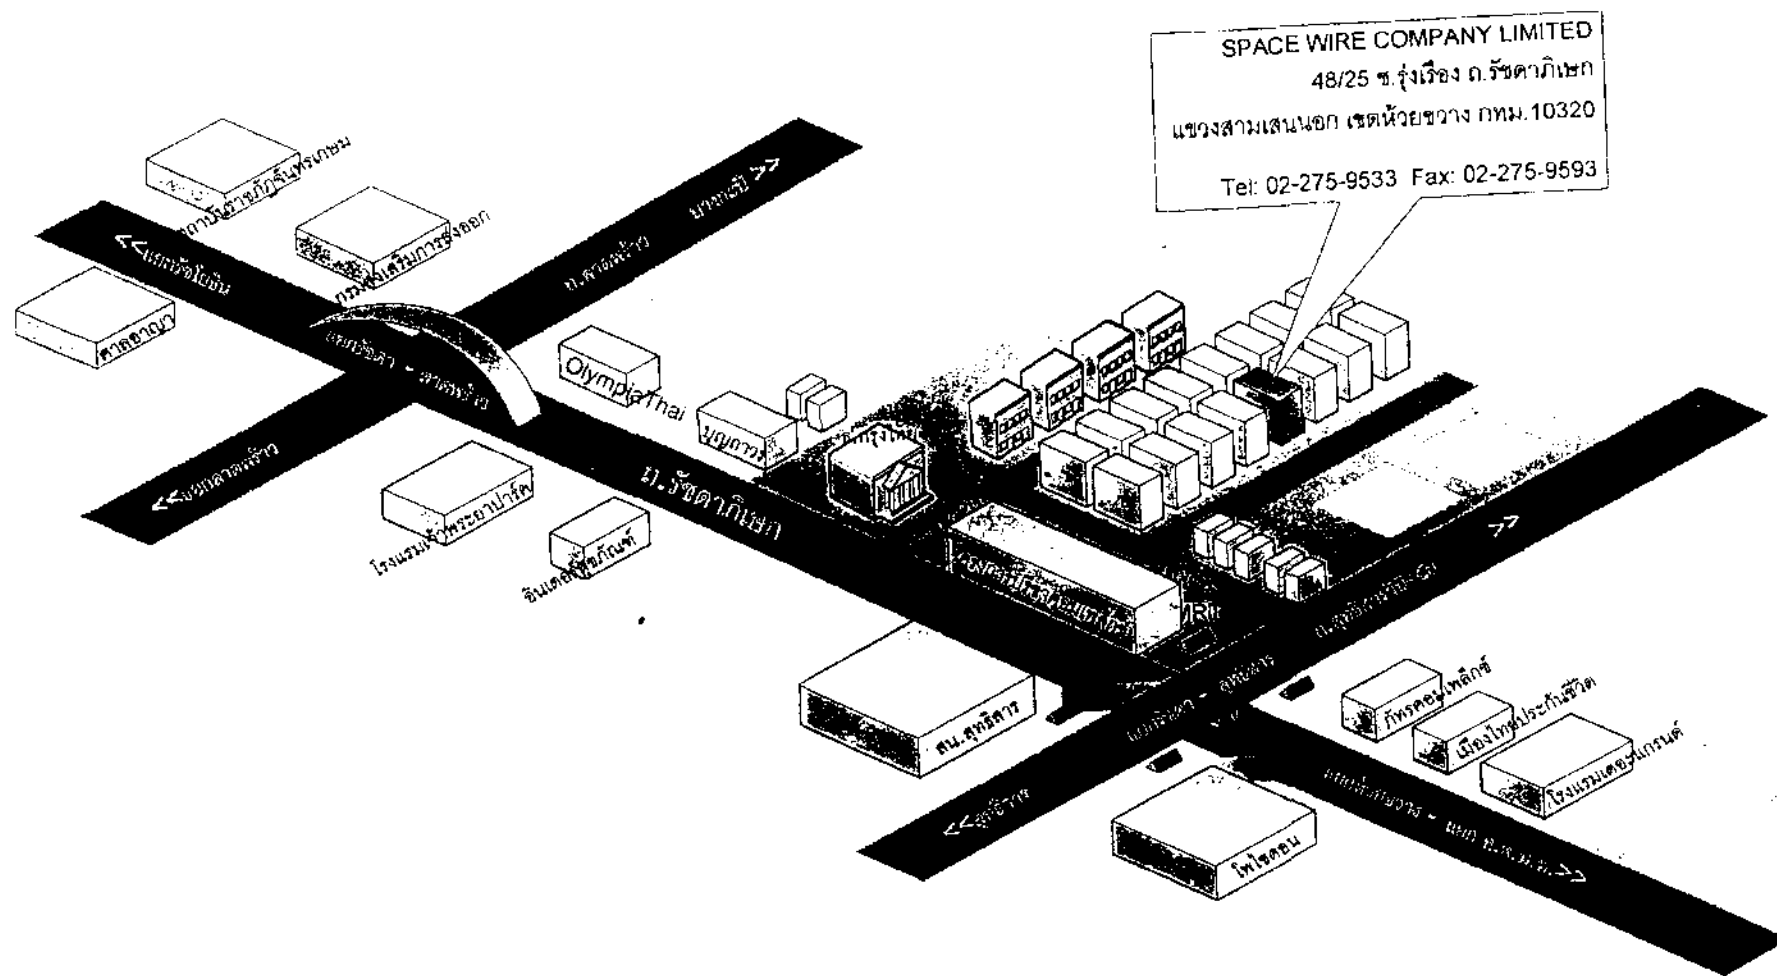


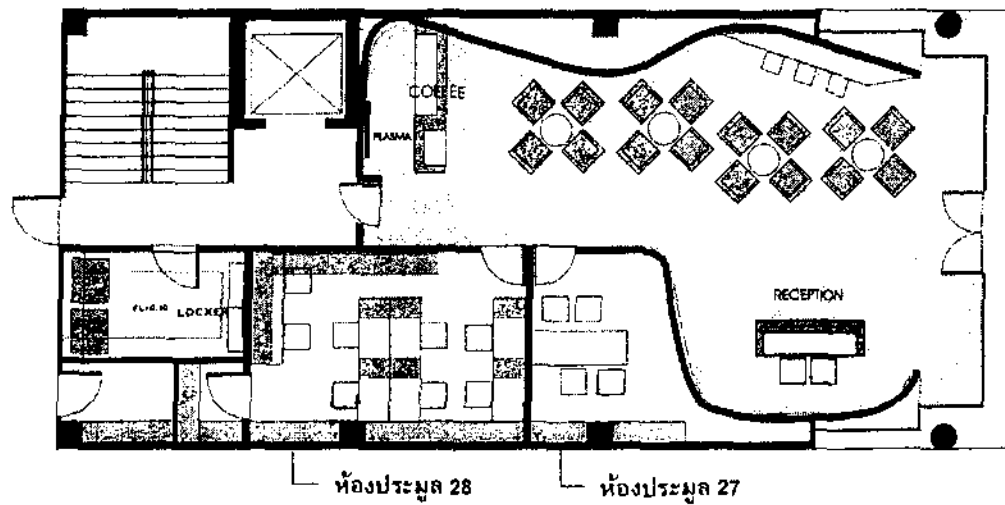


SPACE-WIRE |

1ST FLOOR PLAN

| SCALE 1:100

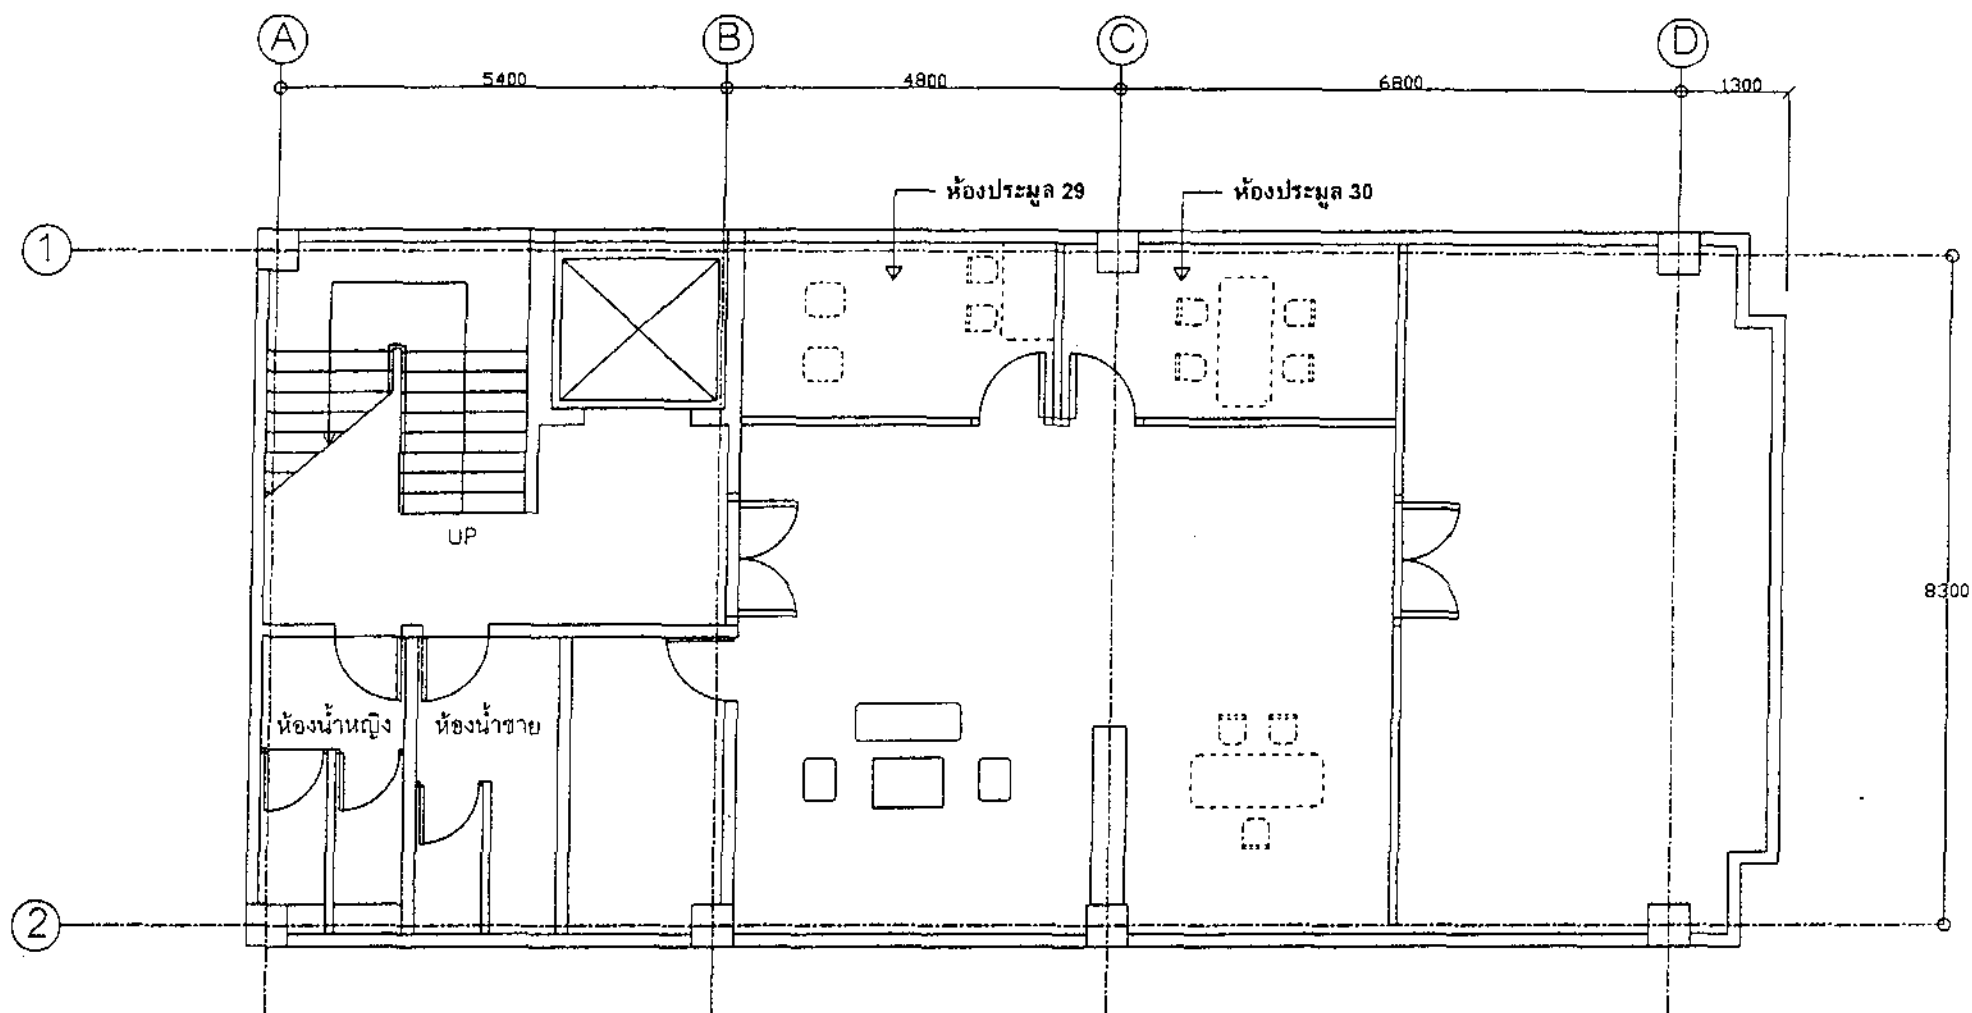

แปลนห้องประชุมชั้น 6

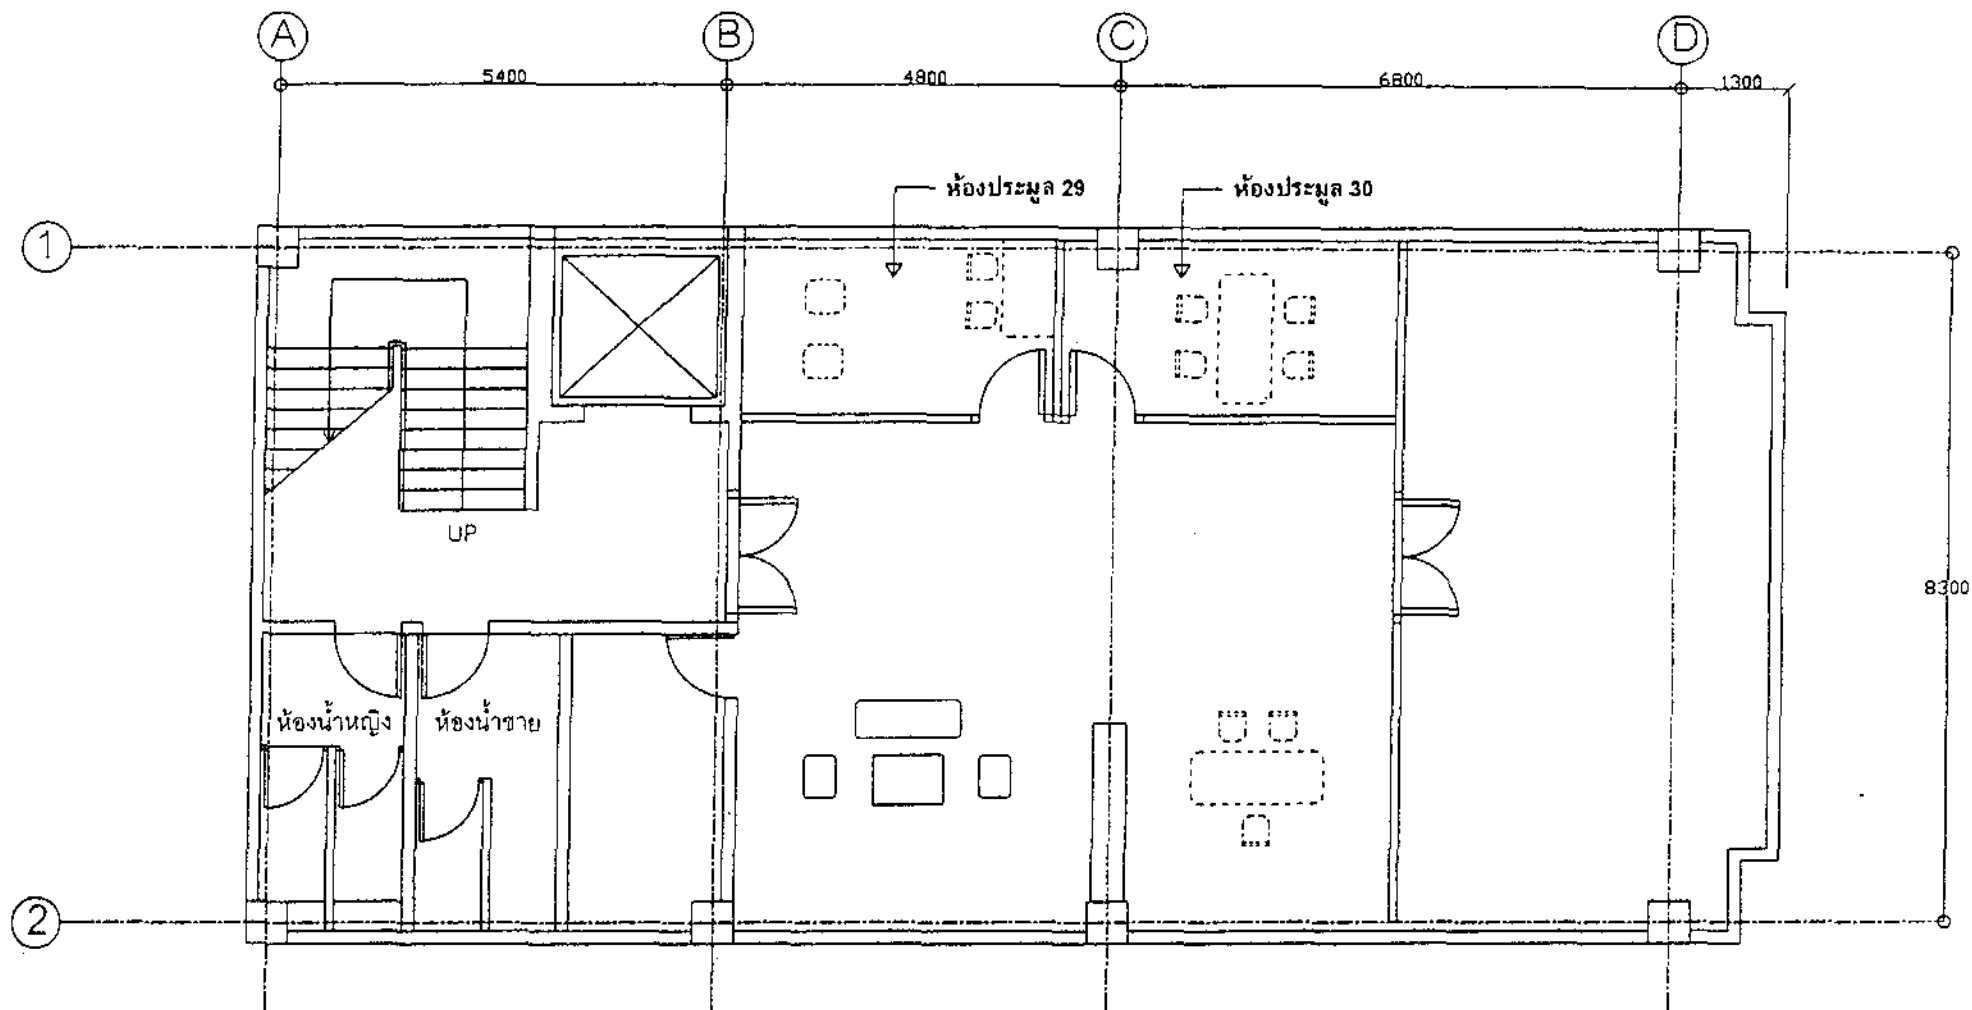

แปลนห้องประชุมชั้น 6